


PLANTA ALTA | MODELO A

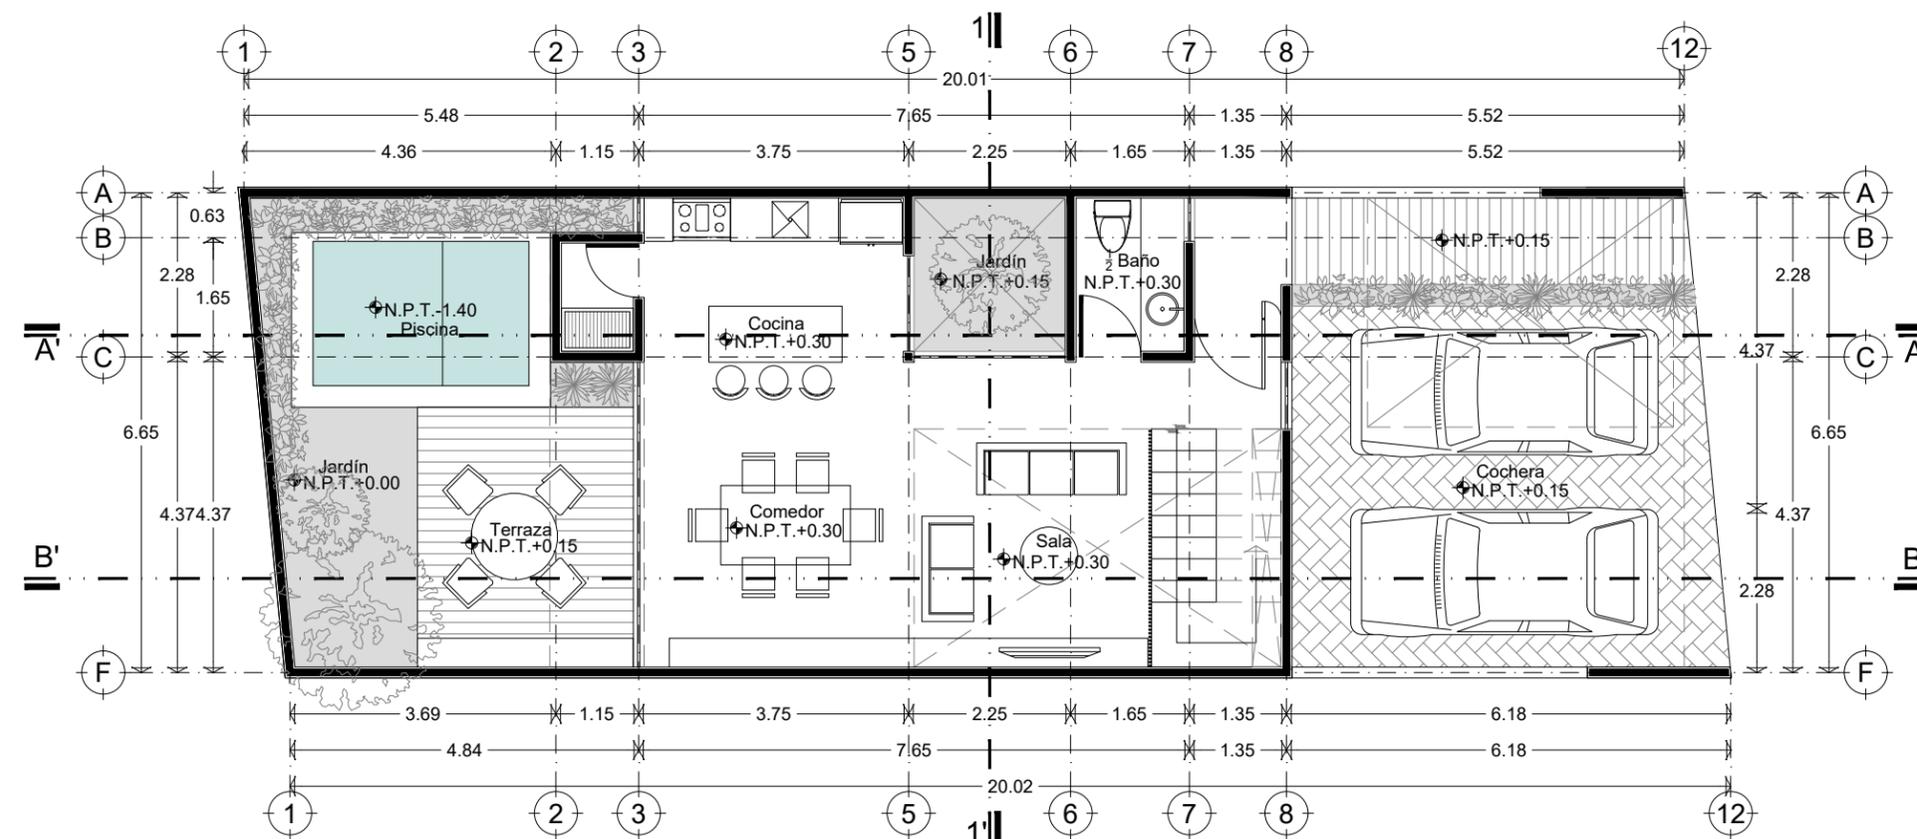

PLANTA BAJA | MODELO A

Simbología


Proyecto TH KANTERA
 Propietario Lic. Rodrigo Herrera
 Ubicación Dzitya, Yucatán
 Plano Arquitectónico | Planta baja | Planta alta
 Clave PE-ARQ-01
 Acotación Metros
 Escala 1:100
 Fecha Junio 2021

Responsable
 Arq. Jorge Enrique Abraham Lezama
 Dibujó
 BR. Victoria von Reitzenstein Rendón


El contenido de este plano deberá verificarse con las medidas tomadas en el sitio, cualquier dirección de la obra antes de la ejecución de los trabajos. Los criterios de las instalaciones y estructuras se tendrán que consultar con especialistas en cada materia antes de su ejecución.

El contenido de este plano y su información, únicamente podrá ser usada en el proyecto para el cual ha sido editado y no podrá ser reproducido total o parcialmente por medios mecánicos, electrónicos o parcialmente por medios mecánicos, electrónicos o fotográficos o cualquier otro medio sin la previa autorización por escrito de INCENTRO ARQUITECTOS. Cotas y niveles expresados en metros.



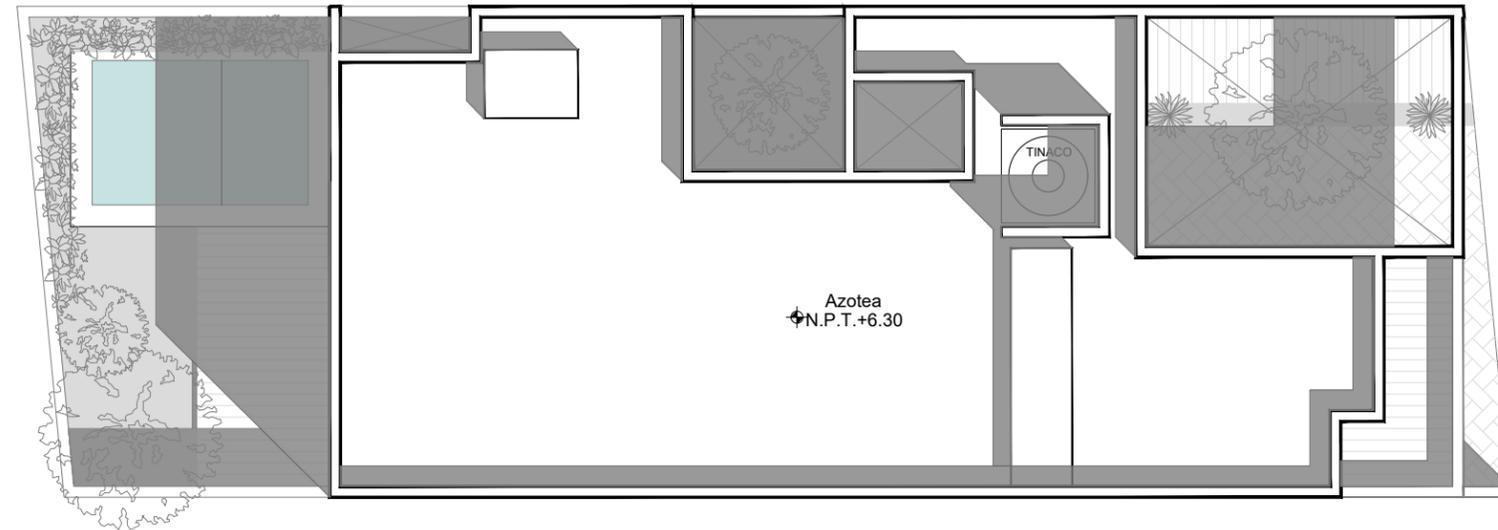

PLANTA AZOTEA | MODELO A

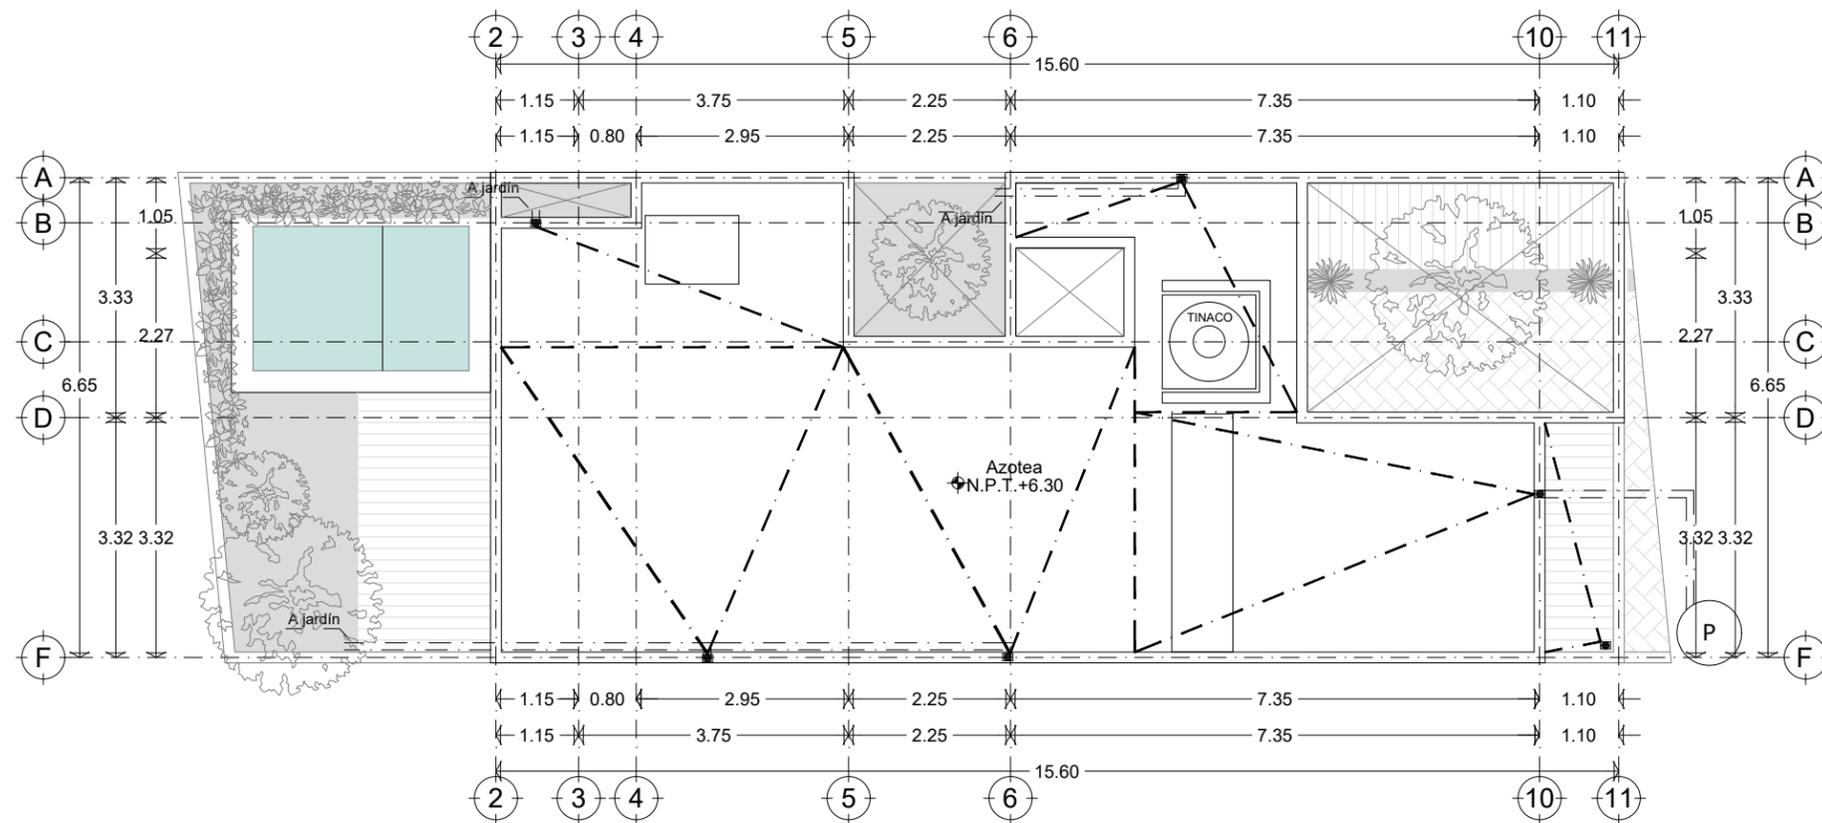

PLANTA AZOTEA | MODELO A

Simbología

Proyecto TH KANTERA
 Propietario Lic. Rodrigo Herrera
 Ubicación Dzitya, Yucatán
 Plano Arquitectónico | Planta azotea
 Clave PE-AZD-02
 Acotación Metros
 Escala 1:100
 Fecha Junio 2021




Responsable
 Arq. Jorge Enrique Abraham Lezama
 Dibujó
 BR. Victoria von Reitzenstein Rendón


El contenido de este plano deberá verificarse con las medidas tomadas en el sitio, cualquier dirección de la obra antes de la ejecución de los trabajos. Los criterios de las instalaciones y estructuras se tendrán que consultar con especialistas en cada materia antes de su ejecución.

El contenido de este plano y su información, únicamente podrá ser usada en el proyecto para el cual ha sido editado y no podrá ser reproducido total o parcialmente por medios mecánicos, electrónicos o cualquier otro medio sin la previa autorización por escrito de INCENTRO ARQUITECTOS. Cotas y niveles expresados en metros.



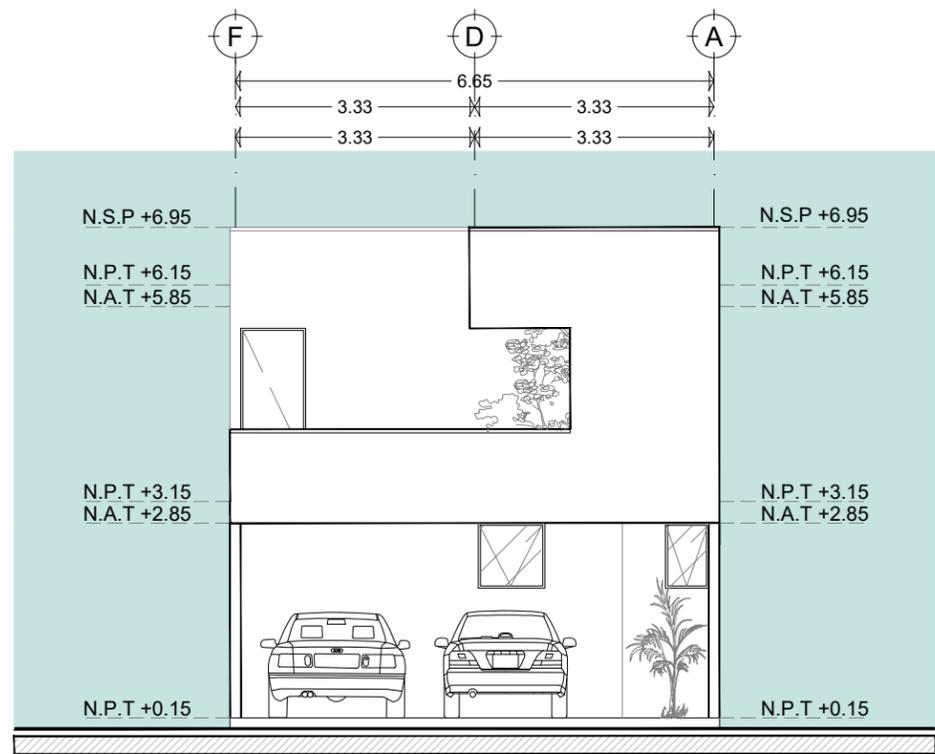

ALZADO ANTERIOR A

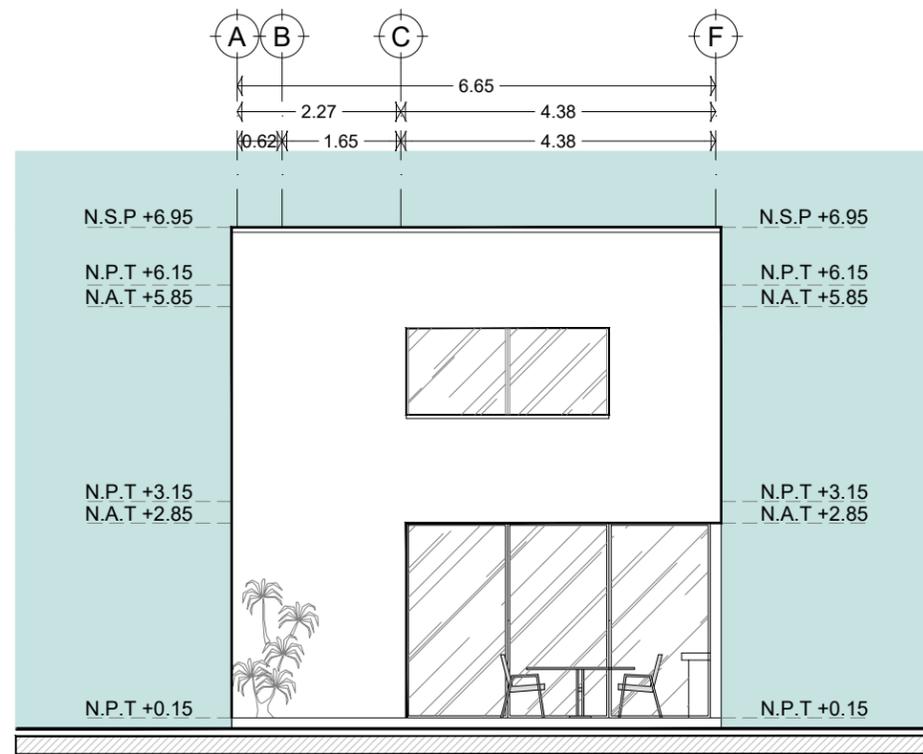

ALZADO POSTERIOR A

Simbología

Proyecto TH KANTERA
 Propietario Lic. Rodrigo Herrera
 Ubicación Dzitya, Yucatán
 Plano Fachadas
 Clave PE-FAC-03
 Acotación Metros
 Escala 1:100
 Fecha Junio 2021




Responsable
 Arq. Jorge Enrique Abraham Lezama
 Dibujó
 BR. Victoria von Reitzenstein Rendón


El contenido de este plano deberá verificarse con las medidas tomadas en el sitio, cualquier dirección de la obra antes de la ejecución de los trabajos. Los criterios de las instalaciones y estructuras se tendrán que consultar con especialistas en cada materia antes de su ejecución.

El contenido de este plano y su información, únicamente podrá ser usada en el proyecto para el cual ha sido editado y no podrá ser reproducido total o parcialmente por medios mecánicos, electrónicos o parcialmente por medios mecánicos, electrónicos o fotográficos o cualquier otro medio sin la previa autorización por escrito de INCENTRO ARQUITECTOS. Cotas y niveles expresados en metros.



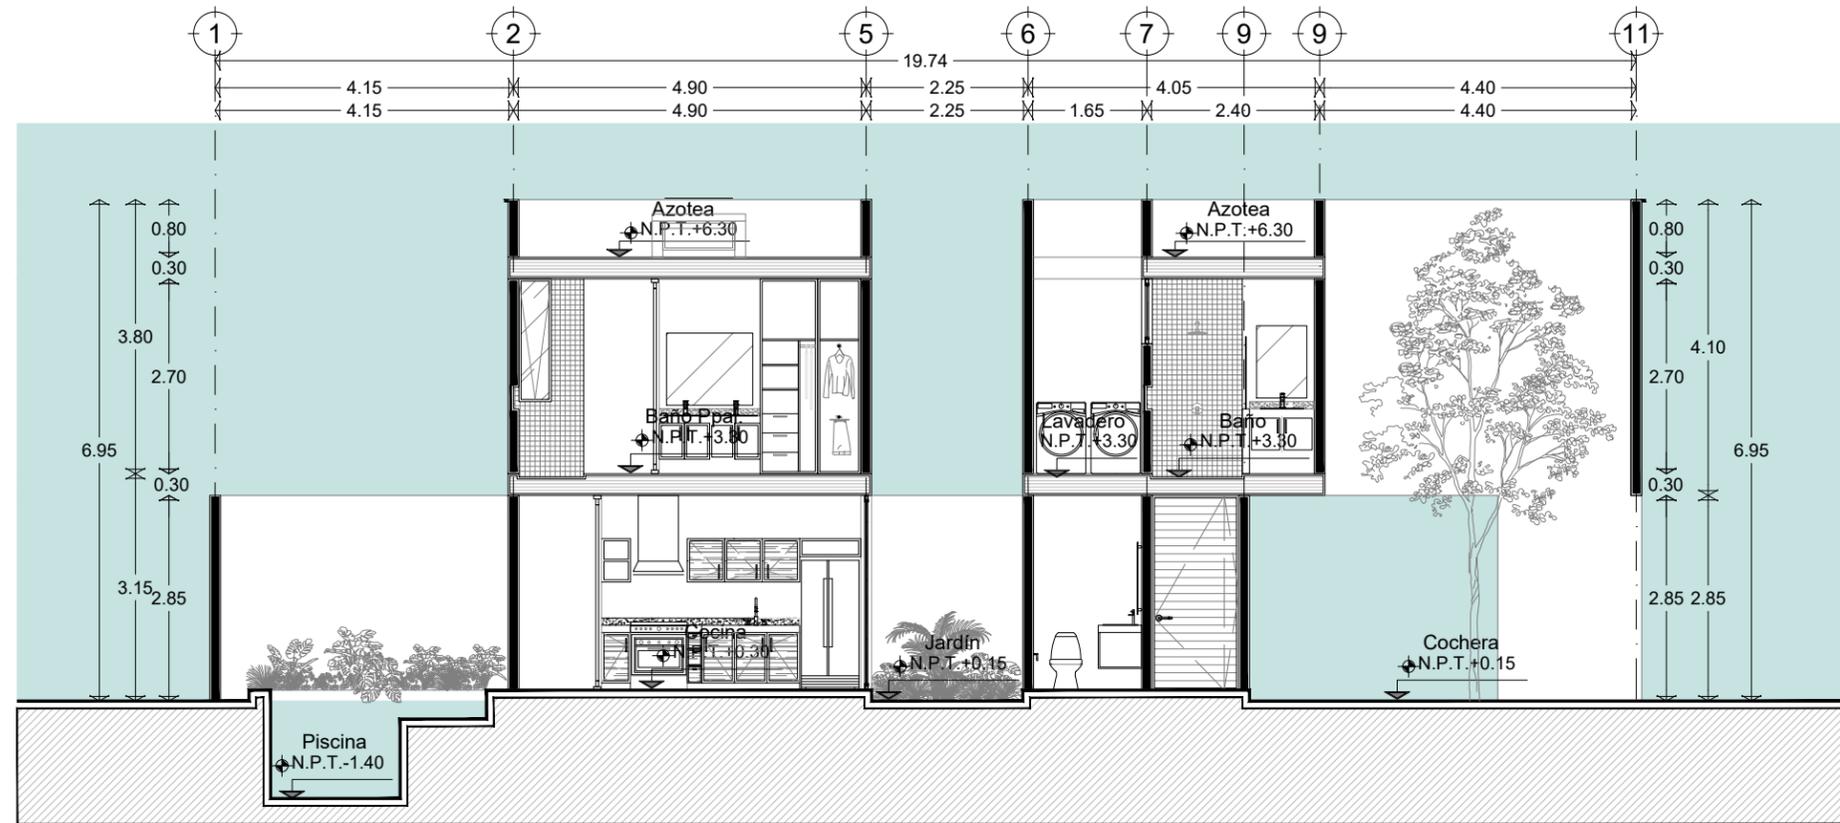

CORTE A-A'

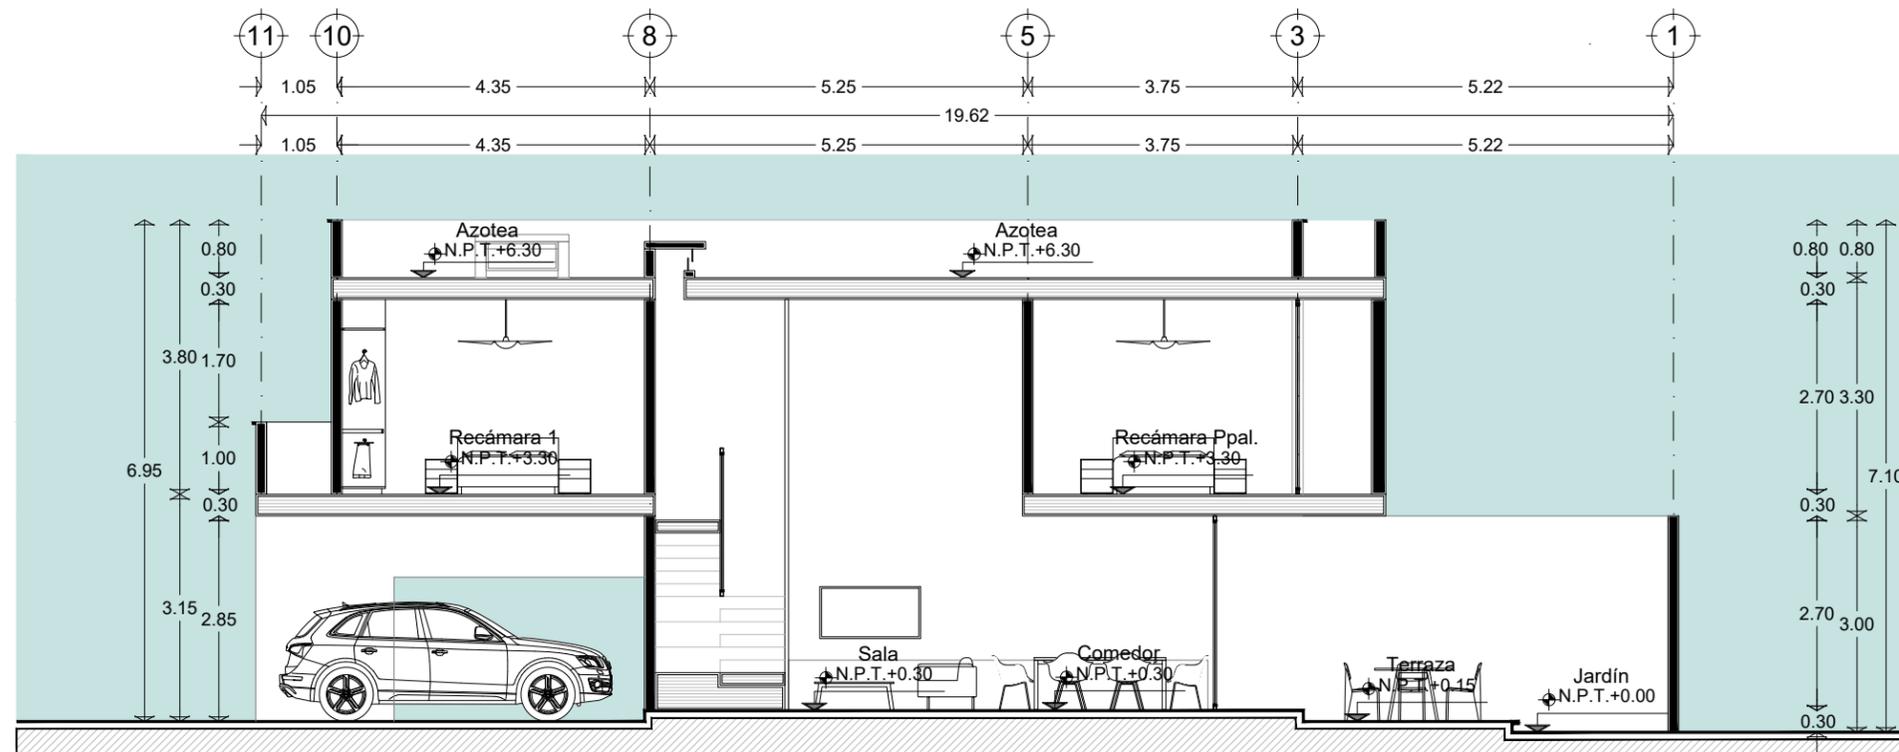

CORTE B-B'


Simbología

Proyecto TH KANTERA
 Propietario Lic. Rodrigo Herrera
 Ubicación Dzitya, Yucatán
 Plano Cortes
 Clave PE-COR-04
 Acotación Metros
 Escala 1:100
 Fecha Junio 2021

Responsable
 Arq. Jorge Enrique Abraham Lezama
 Dibujó
 BR. Victoria von Reitzenstein Rendón

El contenido de este plano deberá verificarse con las medidas tomadas en el sitio, cualquier dirección de la obra antes de la ejecución de los trabajos. Los criterios de las instalaciones y estructuras se tendrán que consultar con especialistas en cada materia antes de su ejecución.
 El contenido de este plano y su información, únicamente podrá ser usada en el proyecto para el cual ha sido editado y no podrá ser reproducido total o parcialmente por medios mecánicos, electrónicos o fotográficos o cualquier otro medio sin la previa autorización por escrito de INCENTRO ARQUITECTOS. Cotas y niveles expresados en metros.



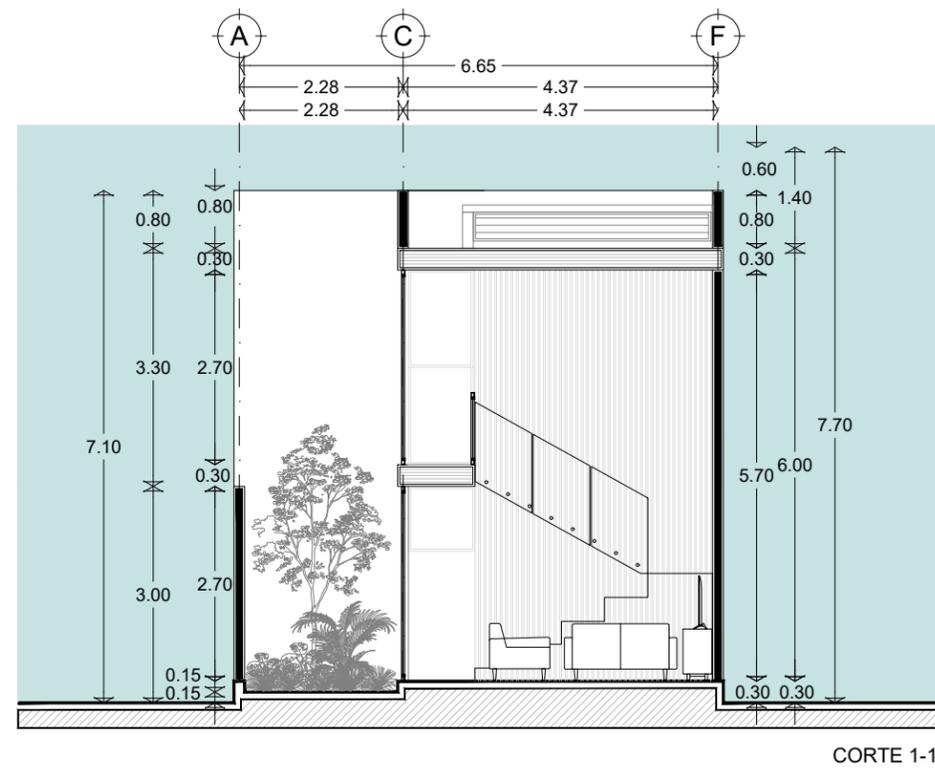

CORTE 1-1'

Simbología

Proyecto TH KANTERA
 Propietario Lic. Rodrigo Herrera
 Ubicación Dzitya, Yucatán
 Plano Cortes
 Clave PE-ARQ-05
 Acotación Metros
 Escala 1:100
 Fecha Junio 2021




Responsable
 Arq. Jorge Enrique Abraham Lezama
 Dibujó
 BR. Victoria von Reitzenstein Rendón


El contenido de este plano deberá verificarse con las medidas tomadas en el sitio, cualquier dirección de la obra antes de la ejecución de los trabajos. Los criterios de las instalaciones y estructuras se tendrán que consultar con especialistas en cada materia antes de su ejecución.

El contenido de este plano y su información, únicamente podrá ser usada en el proyecto para el cual ha sido editado y no podrá ser reproducido total o parcialmente por medios mecánicos, electrónicos o parcialmente por medios mecánicos, electrónicos o fotográficos o cualquier otro medio sin la previa autorización por escrito de INCENTRO ARQUITECTOS. Cotas y niveles expresados en metros.



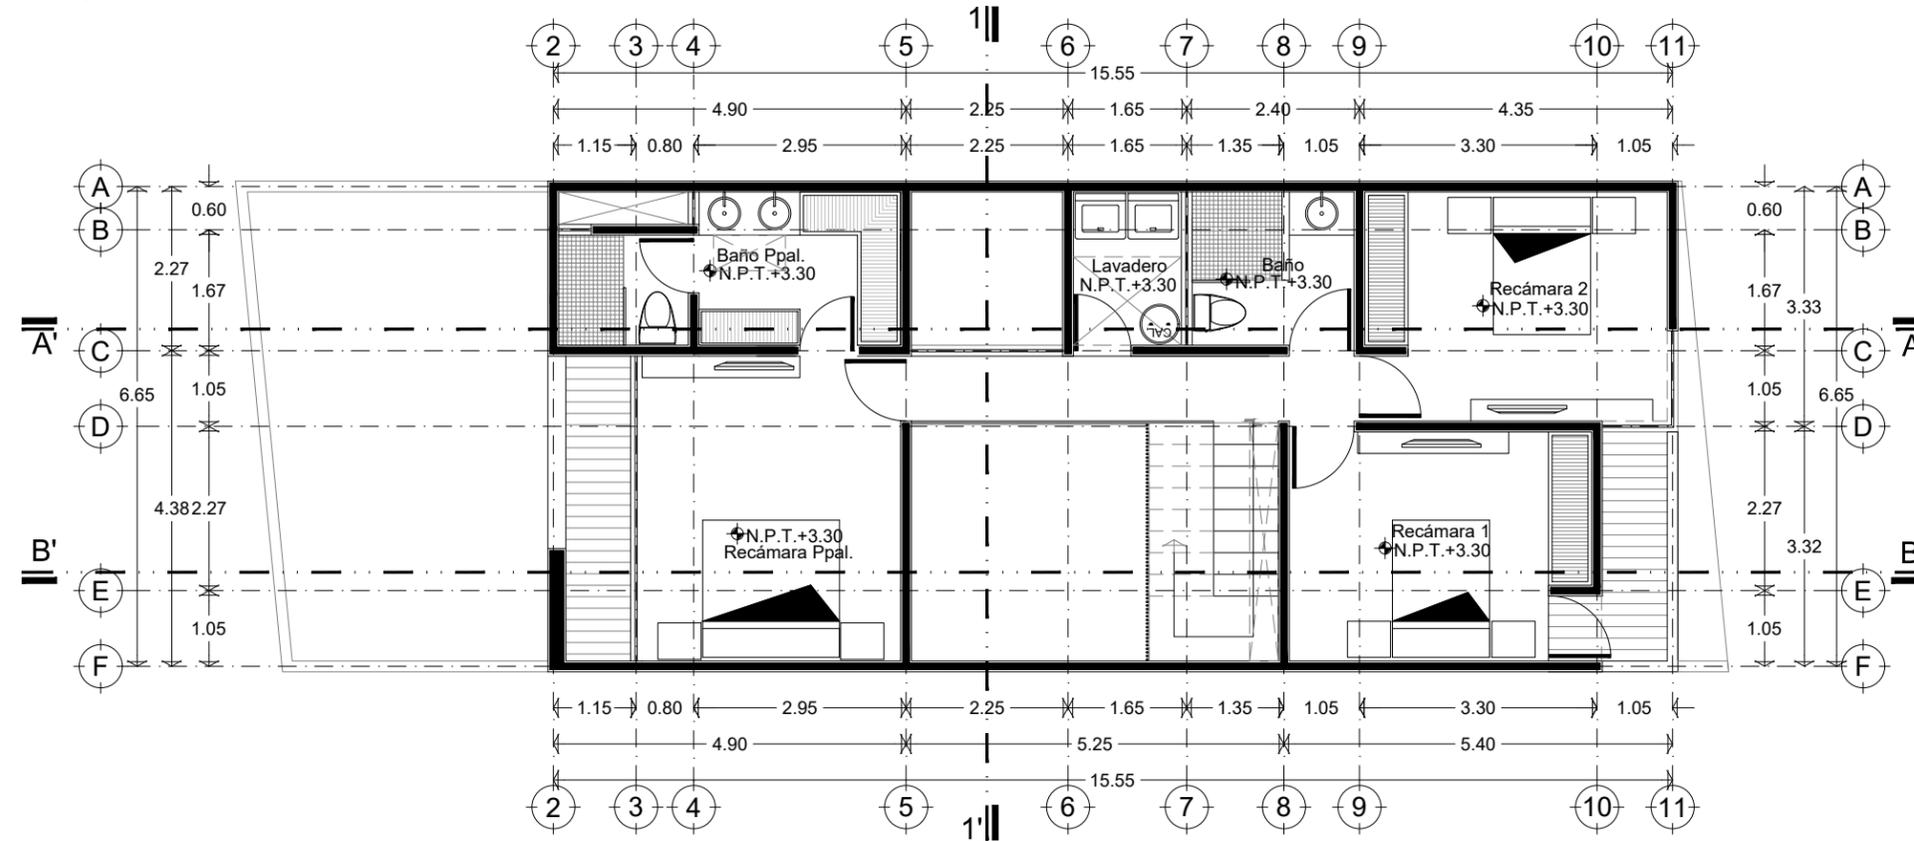

PLANTA ALTA | MODELO B

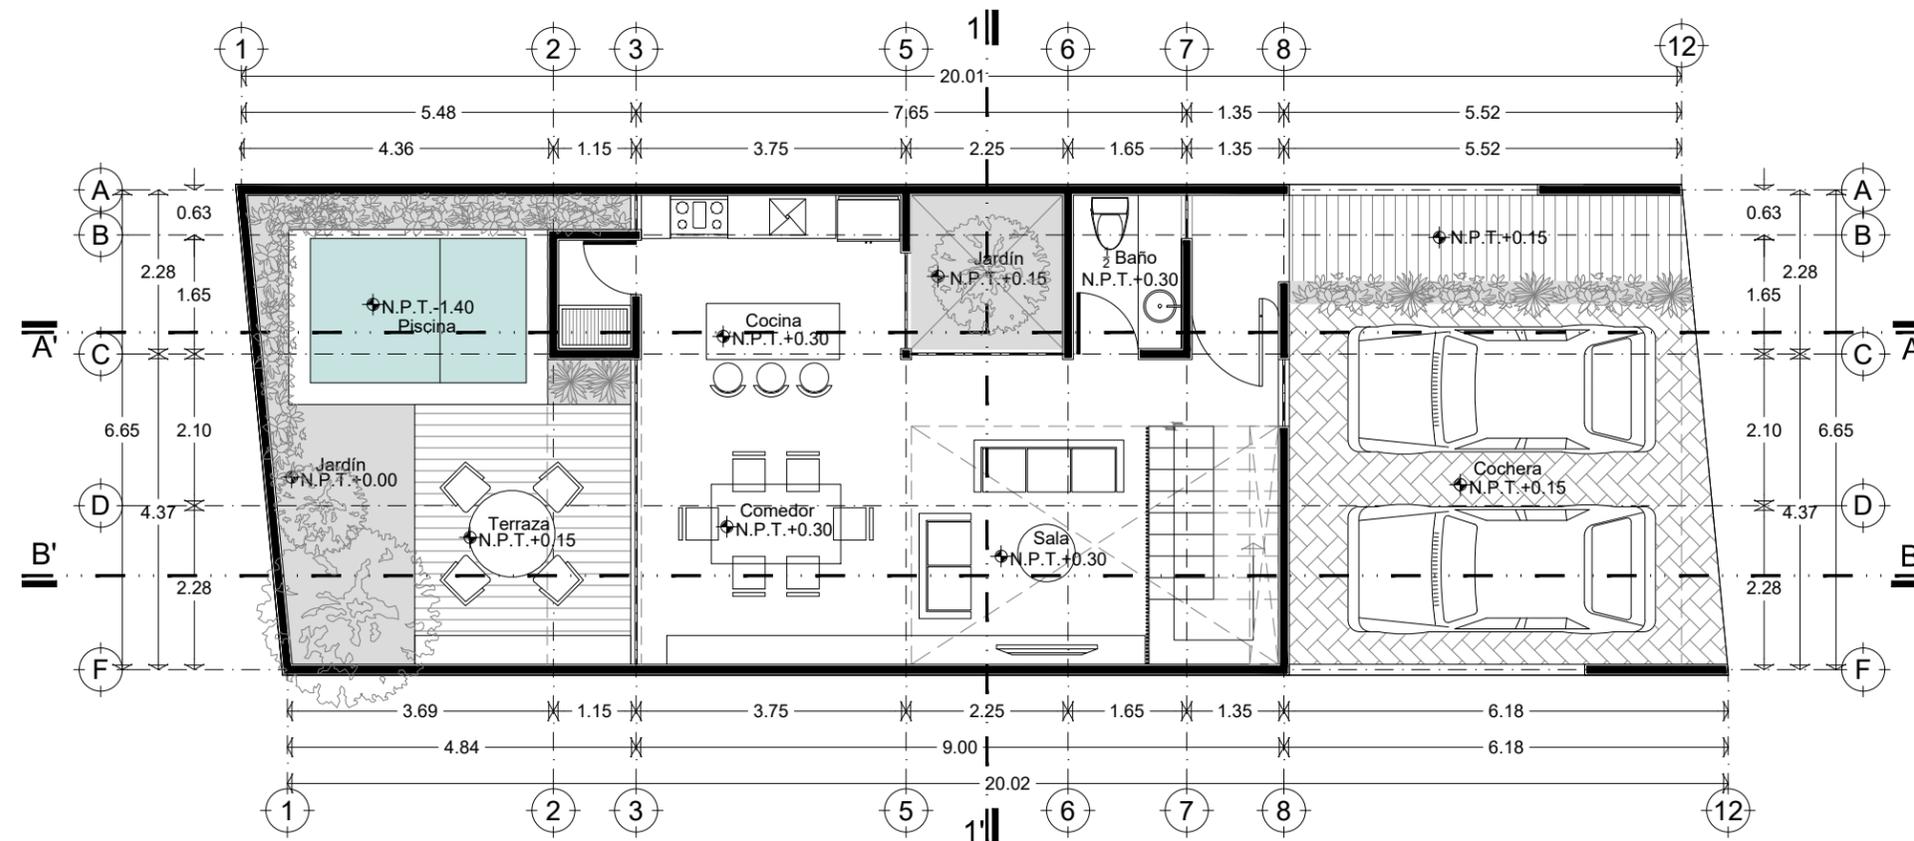

PLANTA BAJA | MODELO B

Simbología


Proyecto TH KANTERA
 Propietario Lic. Rodrigo Herrera
 Ubicación Dzitya, Yucatán
 Plano Arquitectónico | Planta baja | Planta alta
 Clave PE-ARQ-06
 Acotación Metros
 Escala 1:100
 Fecha Junio 2021

Responsable
 Arq. Jorge Enrique Abraham Lezama
 Dibujó
 BR. Victoria von Reitzenstein Rendón


El contenido de este plano deberá verificarse con las medidas tomadas en el sitio, cualquier dirección de la obra antes de la ejecución de los trabajos. Los criterios de las instalaciones y estructuras se tendrán que consultar con especialistas en cada materia antes de su ejecución.

El contenido de este plano y su información, únicamente podrá ser usada en el proyecto para el cual ha sido editado y no podrá ser reproducido total o parcialmente por medios mecánicos, electrónicos o parcialmente por medios mecánicos, electrónicos o fotográficos o cualquier otro medio sin la previa autorización por escrito de INCENTRO ARQUITECTOS. Cotas y niveles expresados en metros.



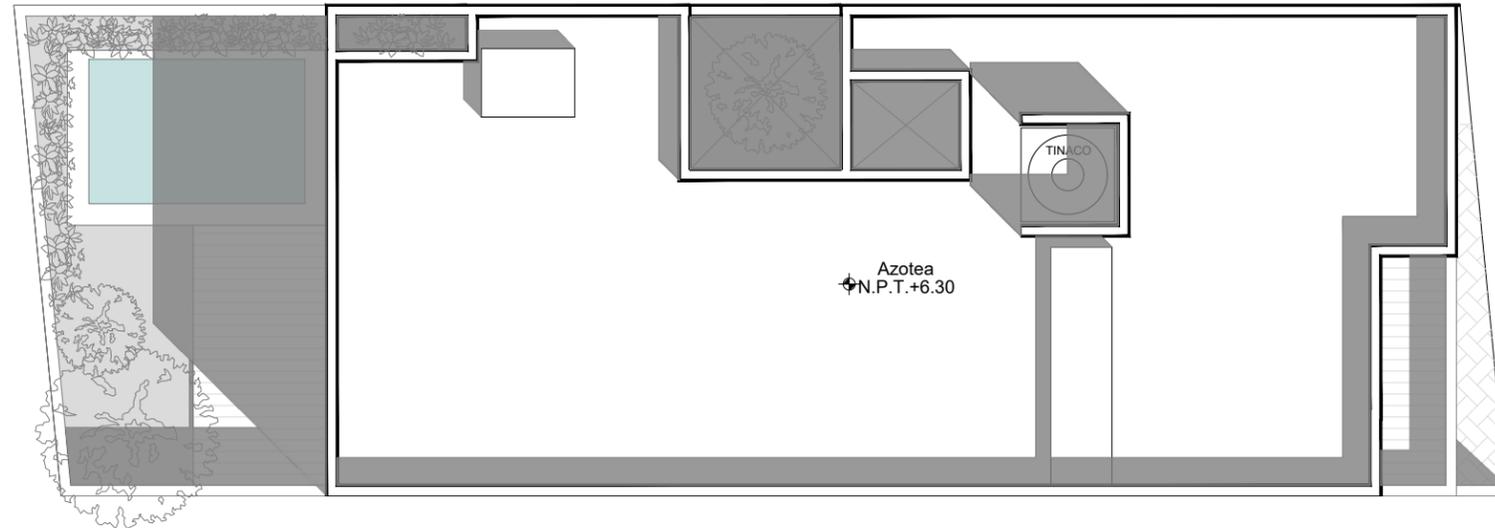

PLANTA AZOTEA | MODELO B

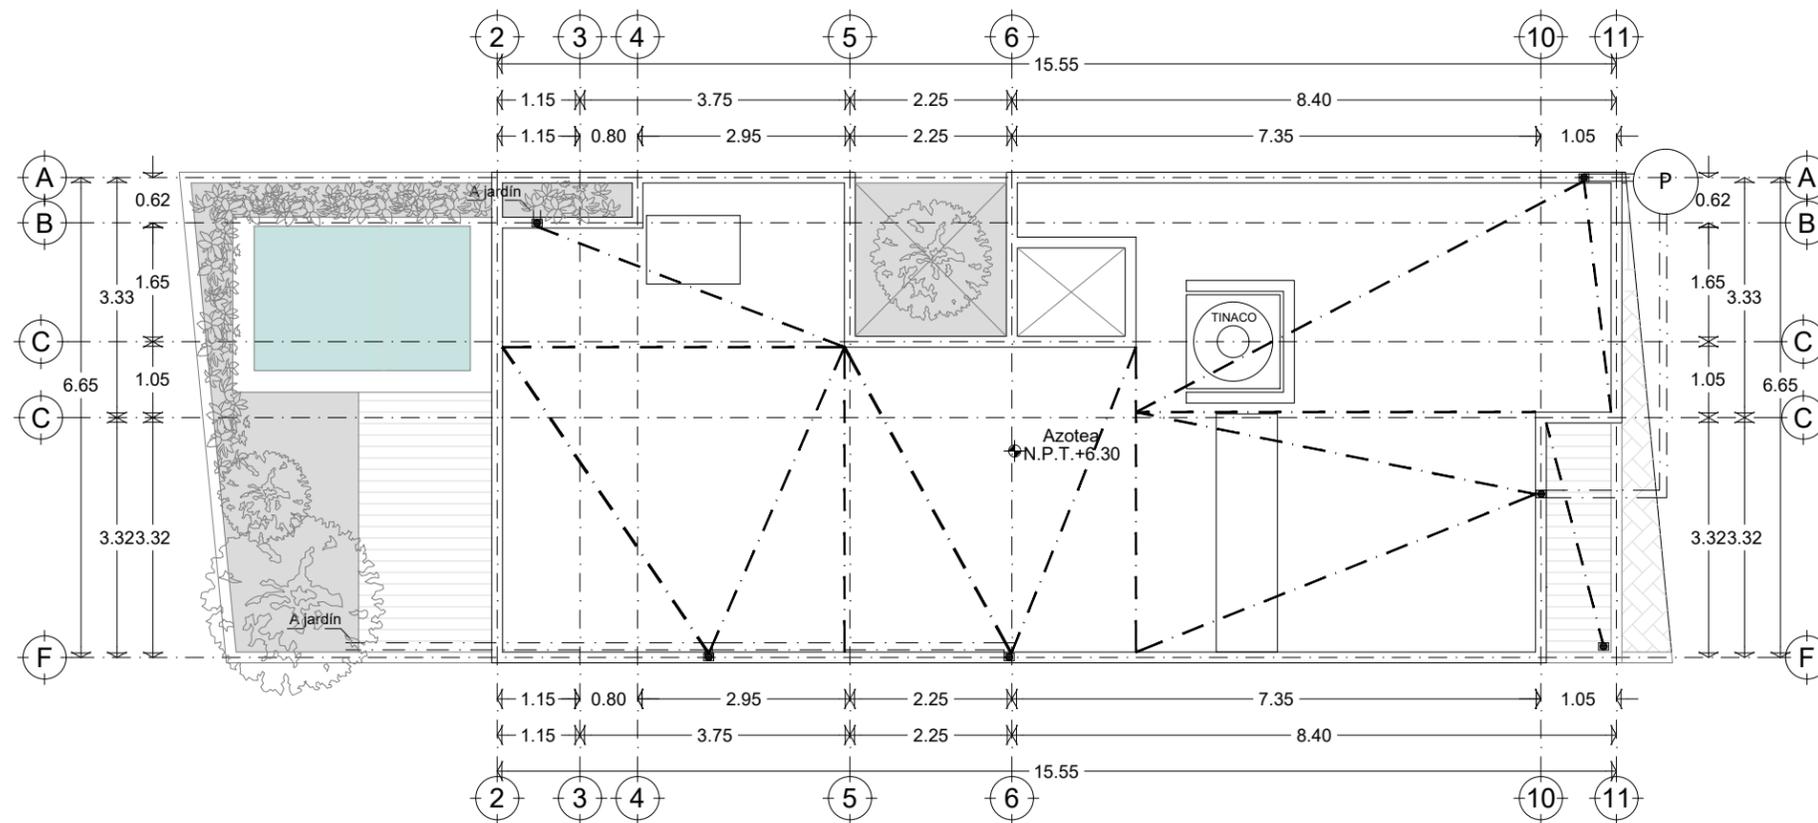

PLANTA AZOTEA | MODELO B


Simbología

Proyecto TH KANTERA
 Propietario Lic. Rodrigo Herrera
 Ubicación Dzitya, Yucatán
 Plano Arquitectónico | Planta azotea
 Clave PE-ARQ-07
 Acotación Metros
 Escala 1:100
 Fecha Junio 2021


Responsable
 Arq. Jorge Enrique Abraham Lezama
 Dibujó
 BR. Victoria von Reitzenstein Rendón

El contenido de este plano deberá verificarse con las medidas tomadas en el sitio, cualquier dirección de la obra antes de la ejecución de los trabajos. Los criterios de las instalaciones y estructuras se tendrán que consultar con especialistas en cada materia antes de su ejecución.
 El contenido de este plano y su información, únicamente podrá ser usada en el proyecto para el cual ha sido editado y no podrá ser reproducido total o parcialmente por medios mecánicos, electrónicos o fotográficos o cualquier otro medio sin la previa autorización por escrito de INCENTRO ARQUITECTOS. Cotas y niveles expresados en metros.



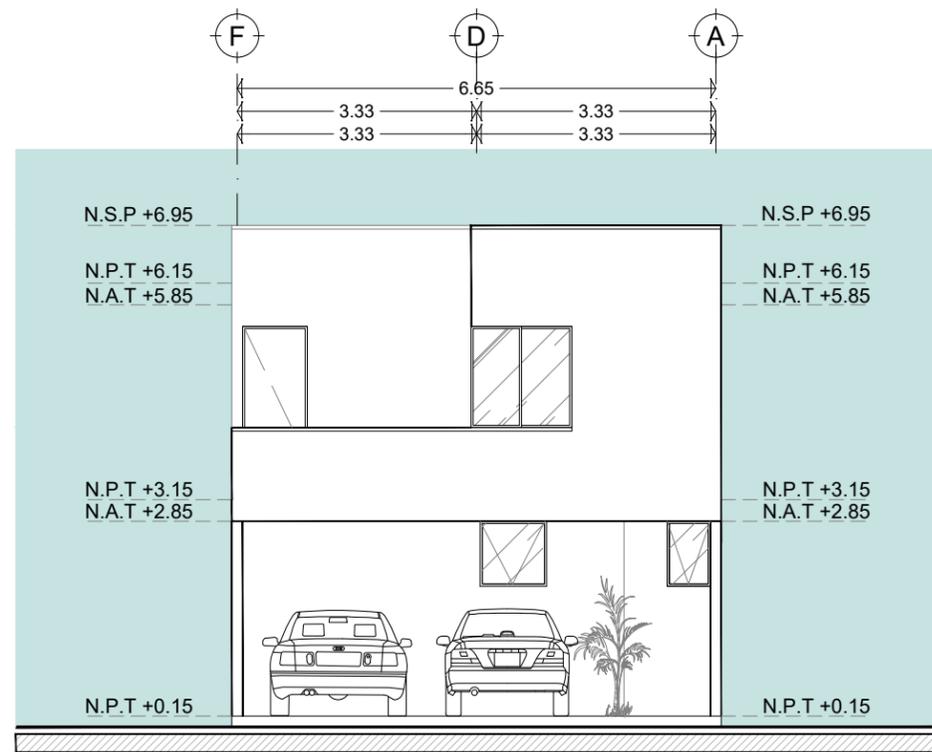

ALZADO ANTERIOR B

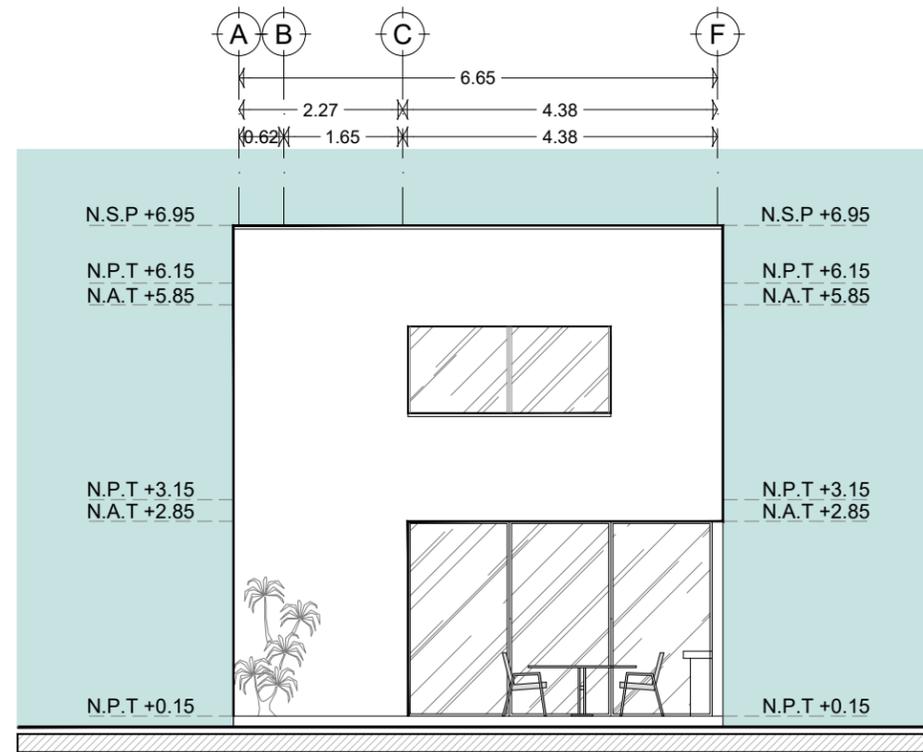

ALZADO POSTERIOR B

Simbología

Proyecto TH KANTERA
 Propietario Lic. Rodrigo Herrera
 Ubicación Dzitya, Yucatán
 Plano Fachadas
 Clave PE-FAC-08
 Acotación Metros
 Escala 1:100
 Fecha Junio 2021




Responsable
 Arq. Jorge Enrique Abraham Lezama
 Dibujó
 BR. Victoria von Reitzenstein Rendón

El contenido de este plano deberá verificarse con las medidas tomadas en el sitio, cualquier dirección de la obra antes de la ejecución de los trabajos. Los criterios de las instalaciones y estructuras se tendrán que consultar con especialistas en cada materia antes de su ejecución.


El contenido de este plano y su información, únicamente podrá ser usada en el proyecto para el cual ha sido editado y no podrá ser reproducido total o parcialmente por medios mecánicos, electrónicos o parcialmente por medios mecánicos, electrónicos o fotográficos o cualquier otro medio sin la previa autorización por escrito de INCENTRO ARQUITECTOS. Cotas y niveles expresados en metros.



INCENTRO ARISTACERO

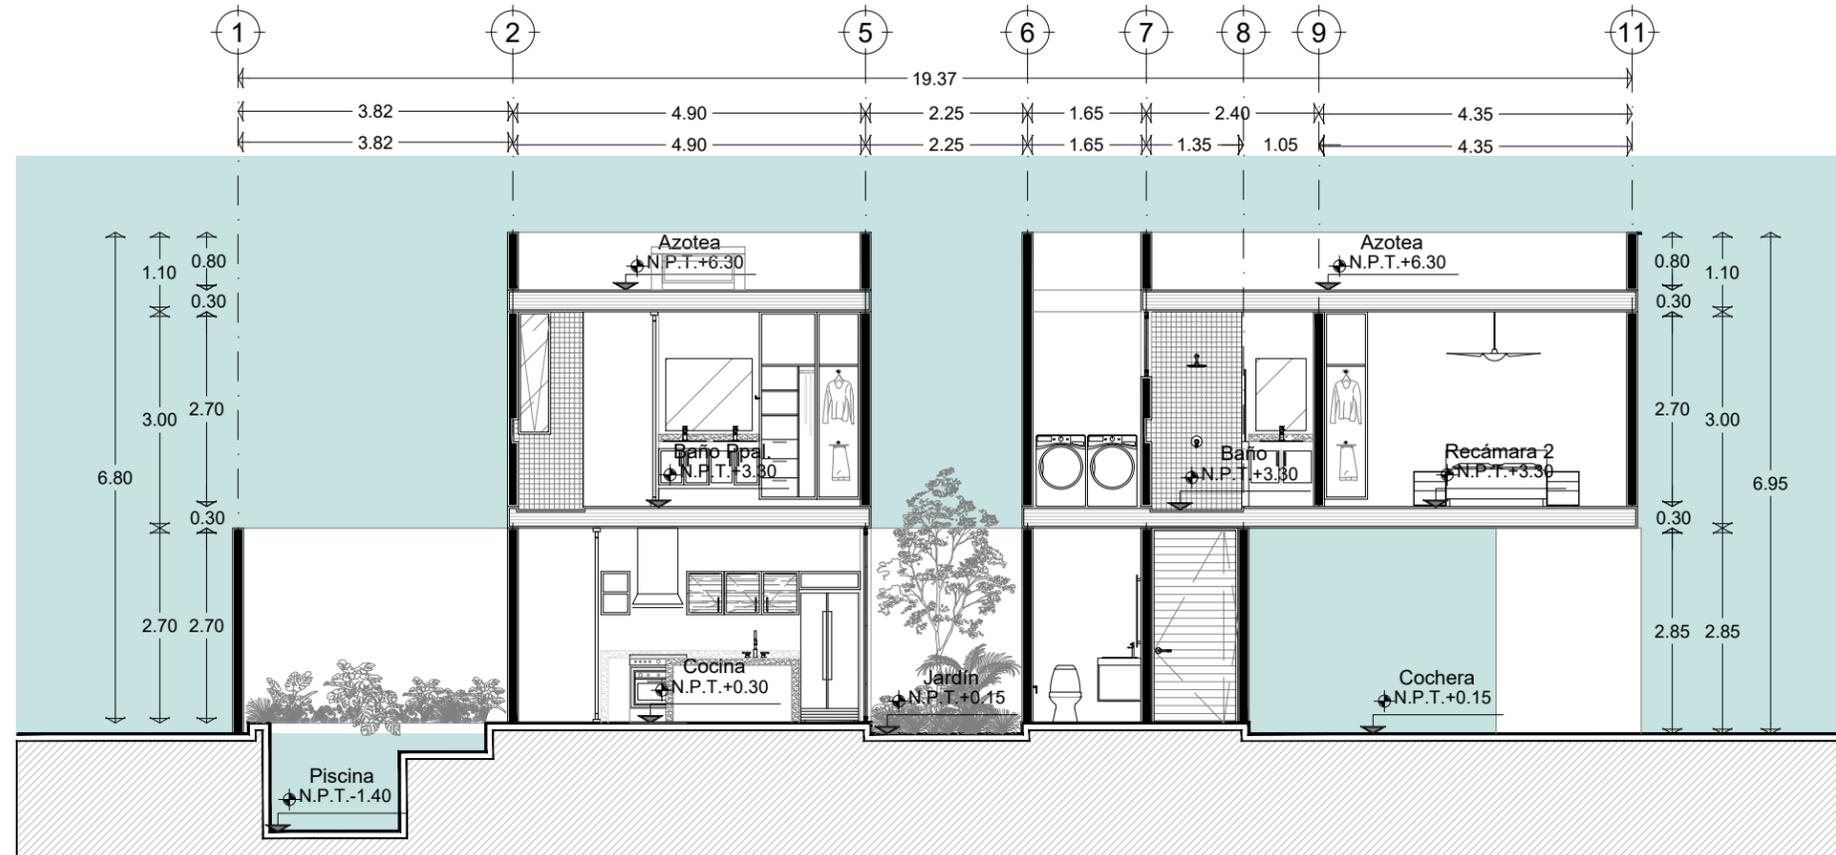

CORTE A-A'

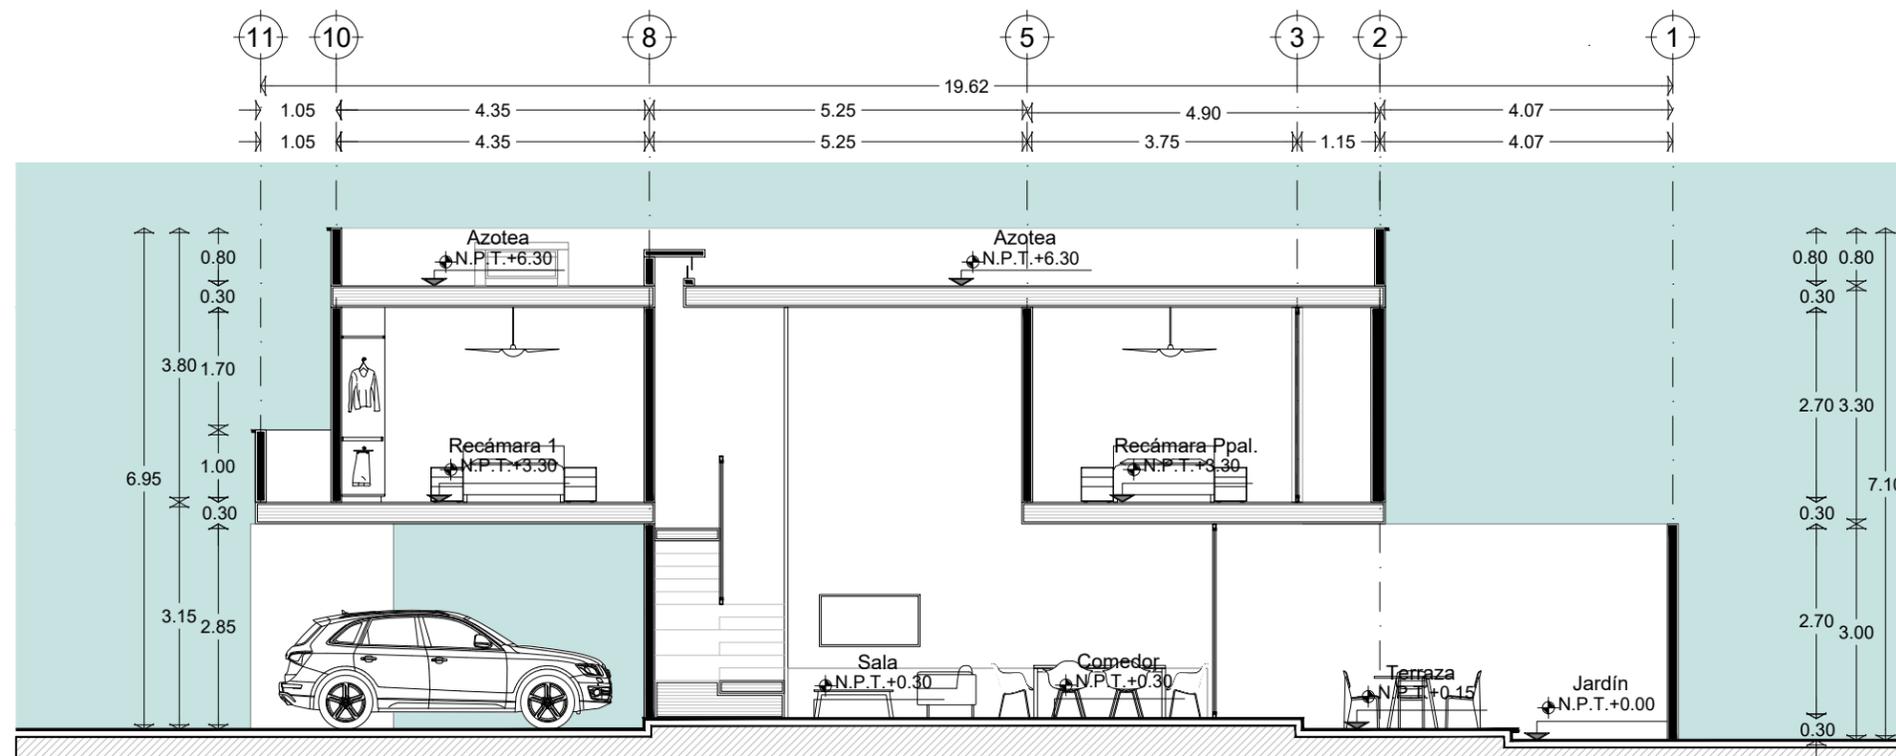

CORTE B-B'

Simbología

Proyecto TH KANTERA
 Propietario Lic. Rodrigo Herrera
 Ubicación Dzitya, Yucatán
 Plano Cortes
 Clave PE-COR-09
 Acotación Metros
 Escala 1:100
 Fecha Junio 2021


Responsable
 Arq. Jorge Enrique Abraham Lezama
 Dibujó
 BR. Victoria von Reitzenstein Rendón

El contenido de este plano deberá verificarse con las medidas tomadas en el sitio, cualquier dirección de la obra antes de la ejecución de los trabajos. Los criterios de las instalaciones y estructuras se tendrán que consultar con especialistas en cada materia antes de su ejecución.

El contenido de este plano y su información, únicamente podrá ser usada en el proyecto para el cual ha sido editado y no podrá ser reproducido total o parcialmente por medios mecánicos, electrónicos o parcialmente por medios mecánicos, electrónicos o fotográficos o cualquier otro medio sin la previa autorización por escrito de INCENTRO ARQUITECTOS. Cotas y niveles expresados en metros.



INCENTRO.MX

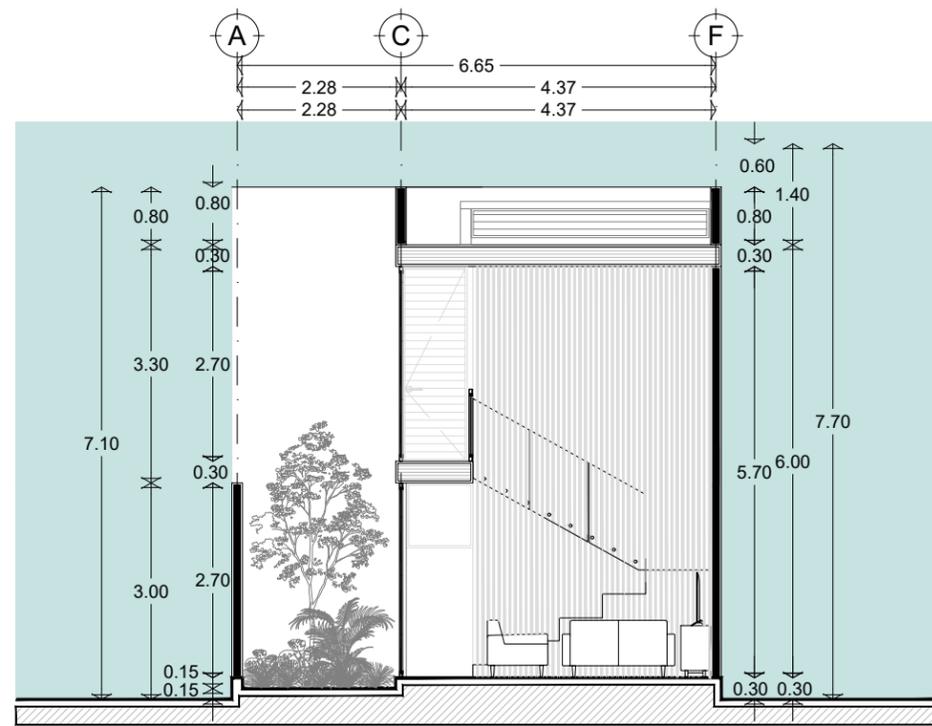

CORTE 1-1'

Simbología

Proyecto TH KANTERA
 Propietario Lic. Rodrigo Herrera
 Ubicación Dzitya, Yucatán
 Plano Cortes
 Clave PE-COR-10
 Acotación Metros
 Escala 1:100
 Fecha Junio 2021



Responsable
 Arq. Jorge Enrique Abraham Lezama
 Dibujó
 BR. Victoria von Reitzenstein Rendón

El contenido de este plano deberá verificarse con las medidas tomadas en el sitio, cualquier dirección de la obra antes de la ejecución de los trabajos. Los criterios de las instalaciones y estructuras se tendrán que consultar con especialistas en cada materia antes de su ejecución.

El contenido de este plano y su información, únicamente podrá ser usada en el proyecto para el cual ha sido editado y no podrá ser reproducido total o parcialmente por medios mecánicos, electrónicos o parcialmente por medios mecánicos, electrónicos o fotográficos o cualquier otro medio sin la previa autorización por escrito de INCENTRO ARQUITECTOS. Cotas y niveles expresados en metros.

