



PLANTA ALTA
ESCALA 1:200


Proyecto KANTERA
Propietario Lic. Rodrigo Herrera
Ubicación Dzitya, Yucatán
Plano Arquitectónico | Planta Baja
Clave PE-ARQ-01
Acotación Metros
Escala INDICADA
Fecha Junio 2021
Responsable
 Arq. Jorge Enrique Abraham Lezama
Dibujó
 BR. Fernando Kantún.



El contenido de este plano deberá verificarse con las medidas tomadas en el sitio, cualquier dirección de la obra antes de la ejecución de los trabajos. Los criterios de las instalaciones y estructuras se tendrán que consultar con especialistas en cada materia antes de su ejecución.


El contenido de este plano y su información, únicamente podrá ser usada en el proyecto para el cual ha sido editado y no podrá ser reproducido total o parcialmente por medios mecánicos, electrónicos o parcialmente por medios mecánicos, electrónicos o fotográficos o cualquier otro medio sin la previa autorización por escrito de INCENTRO ARQUITECTOS. Cotas y niveles expresados en metros.



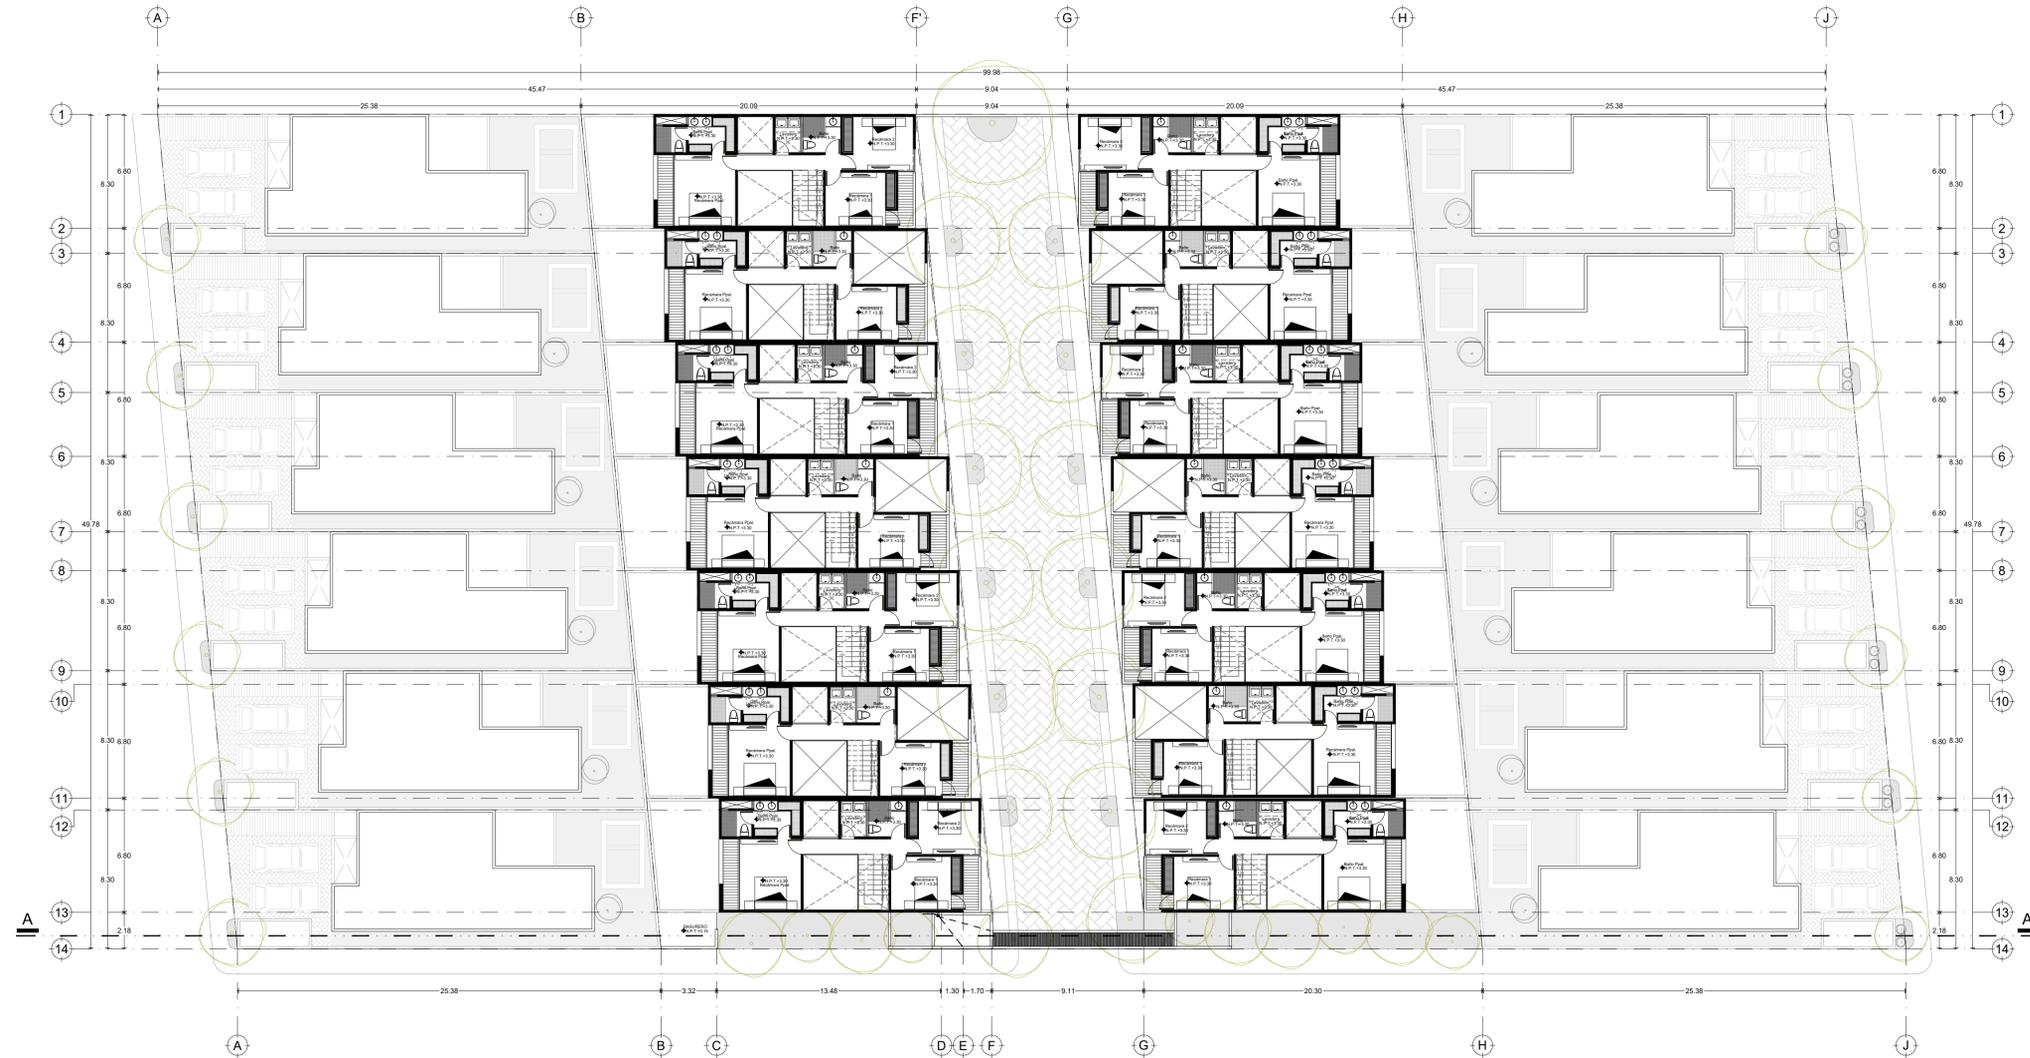

PLANTA ALTA
ESCALA 1:200

Proyecto KANTERA
Propietario Lic. Rodrigo Herrera
Ubicación Dzitya, Yucatán
Plano Arquitectónico | Planta Alta
Clave PE-ARQ-02
Acotación Metros
Escala INDICADA
Fecha Junio 2021
Responsable
 Arq. Jorge Enrique Abraham Lezama
Dibujó
 BR. Fernando Kantún.

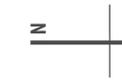

El contenido de este plano deberá verificarse con las medidas tomadas en el sitio, cualquier dirección de la obra antes de la ejecución de los trabajos. Los criterios de las instalaciones y estructuras se tendrán que consultar con especialistas en cada materia antes de su ejecución.

El contenido de este plano y su información, únicamente podrá ser usada en el proyecto para el cual ha sido editado y no podrá ser reproducido total o parcialmente por medios mecánicos, electrónicos o fotográficos o cualquier otro medio sin la previa autorización por escrito de INCENTRO ARQUITECTOS. Cotas y niveles expresados en metros.





PLANTA ALTA
ESCALA 1:200


Proyecto KANTERA
Propietario Lic. Rodrigo Herrera
Ubicación Dzitya, Yucatán
Plano Arquitectónico | Planta Azóteas
Clave PE-ARQ-03
Acotación Metros
Escala INDICADA
Fecha Junio 2021
Responsable
 Arq. Jorge Enrique Abraham Lezama
Dibujó
 BR. Fernando Kantún.




El contenido de este plano deberá verificarse con las medidas tomadas en el sitio, cualquier dirección de la obra antes de la ejecución de los trabajos. Los criterios de las instalaciones y estructuras se tendrán que consultar con especialistas en cada materia antes de su ejecución.

El contenido de este plano y su información, únicamente podrá ser usada en el proyecto para el cual ha sido editado y no podrá ser reproducido total o parcialmente por medios mecánicos, electrónicos o parcialmente por medios mecánicos, electrónicos o fotográficos o cualquier otro medio sin la previa autorización por escrito de INCENTRO ARQUITECTOS. Cotas y niveles expresados en metros.




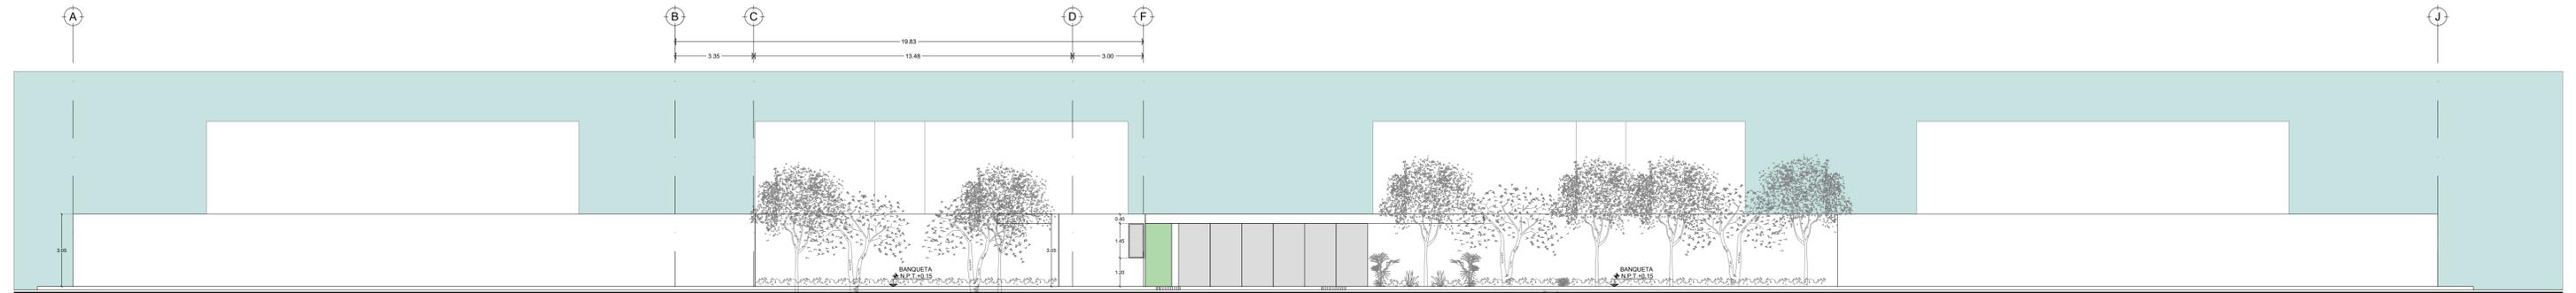

FACHADA PRINCIPAL
ESCALA 1:125

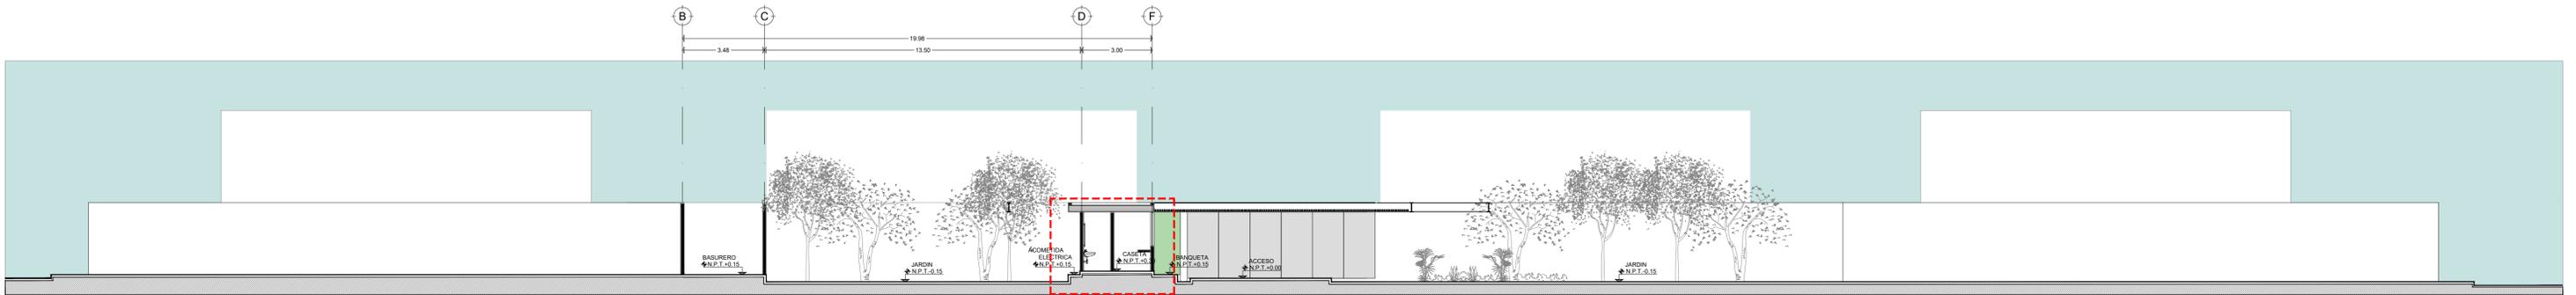

CORTE A-A'
ESCALA 1:125

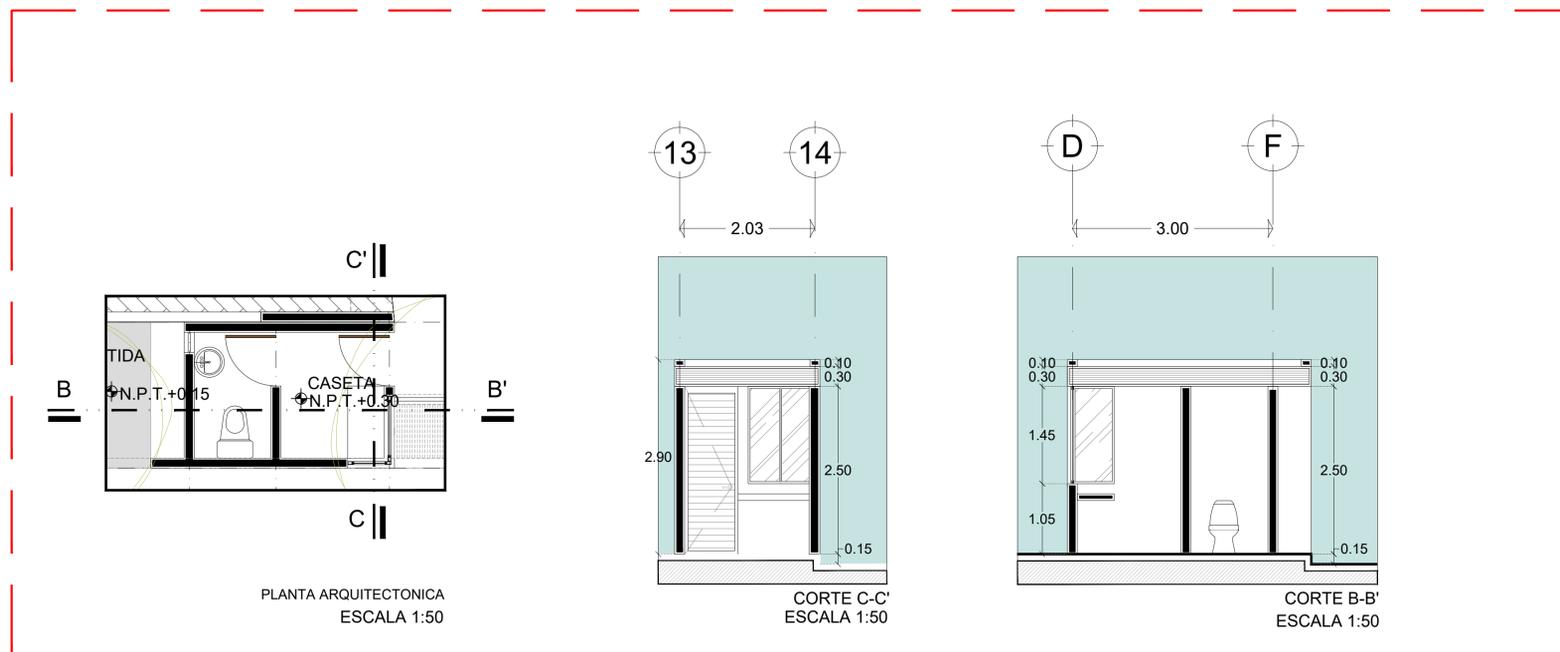

PLANTA ARQUITECTONICA
ESCALA 1:50

CORTE C-C'
ESCALA 1:50

CORTE B-B'
ESCALA 1:50

Proyecto KANTERA
Propietario Lic. Rodrigo Herrera
Ubicación Dzitya, Yucatán
Plano Arquitectónico | Cortes y Fachadas
Clave PE-ARQ-04
Acotación Metros
Escala INDICADA
Fecha Junio 2021
Responsable
 Arq. Jorge Enrique Abraham Lezama
Dibujó
 BR. Fernando Kantún.



El contenido de este plano deberá verificarse con las medidas tomadas en el sitio, cualquier dirección de la obra antes de la ejecución de los trabajos. Los criterios de las instalaciones y estructuras se tendrán que consultar con especialistas en cada materia antes de su ejecución.

El contenido de este plano y su información, únicamente podrá ser usada en el proyecto para el cual ha sido editado y no podrá ser reproducido total o parcialmente por medios mecánicos, electrónicos o cualquier otro medio sin la previa autorización por escrito de INCENTRO ARQUITECTOS. Cotas y niveles expresados en metros.

