

PLANTA BAJA  
ÁREA 111.95 M<sup>2</sup>

Proyecto KANTERA  
 Propietario Lic. Rodrigo Herrera David  
 Ubicación Dzitya, Yucatán  
 Plano Arquitectónico I Planta Baja  
 Clave PE-ARQ-01  
 Acotación Metros  
 Escala 1:100  
 Fecha Junio 2021


Responsable  
 Arq. Jorge Enrique Abraham Lezama Arq. Fernando Gomez  
 Dibujó  
 Br. María José Herrera Solís



El contenido de este plano deberá verificarse con las medidas tomadas en el sitio, cualquier discrepancia de la obra antes de la ejecución de los trabajos. Los criterios de las instalaciones y estructuras se tendrán que consultar con especialistas en cada materia antes de su ejecución.

El contenido de este plano y su información, únicamente podrá ser usada en el proyecto para el cual ha sido editado y no podrá ser reproducido total o parcialmente por medios mecánicos, electrónicos o cualquier otro medio sin la previa autorización por escrito de INCENTRO ARQUITECTOS. Cotas y niveles expresados en metros.



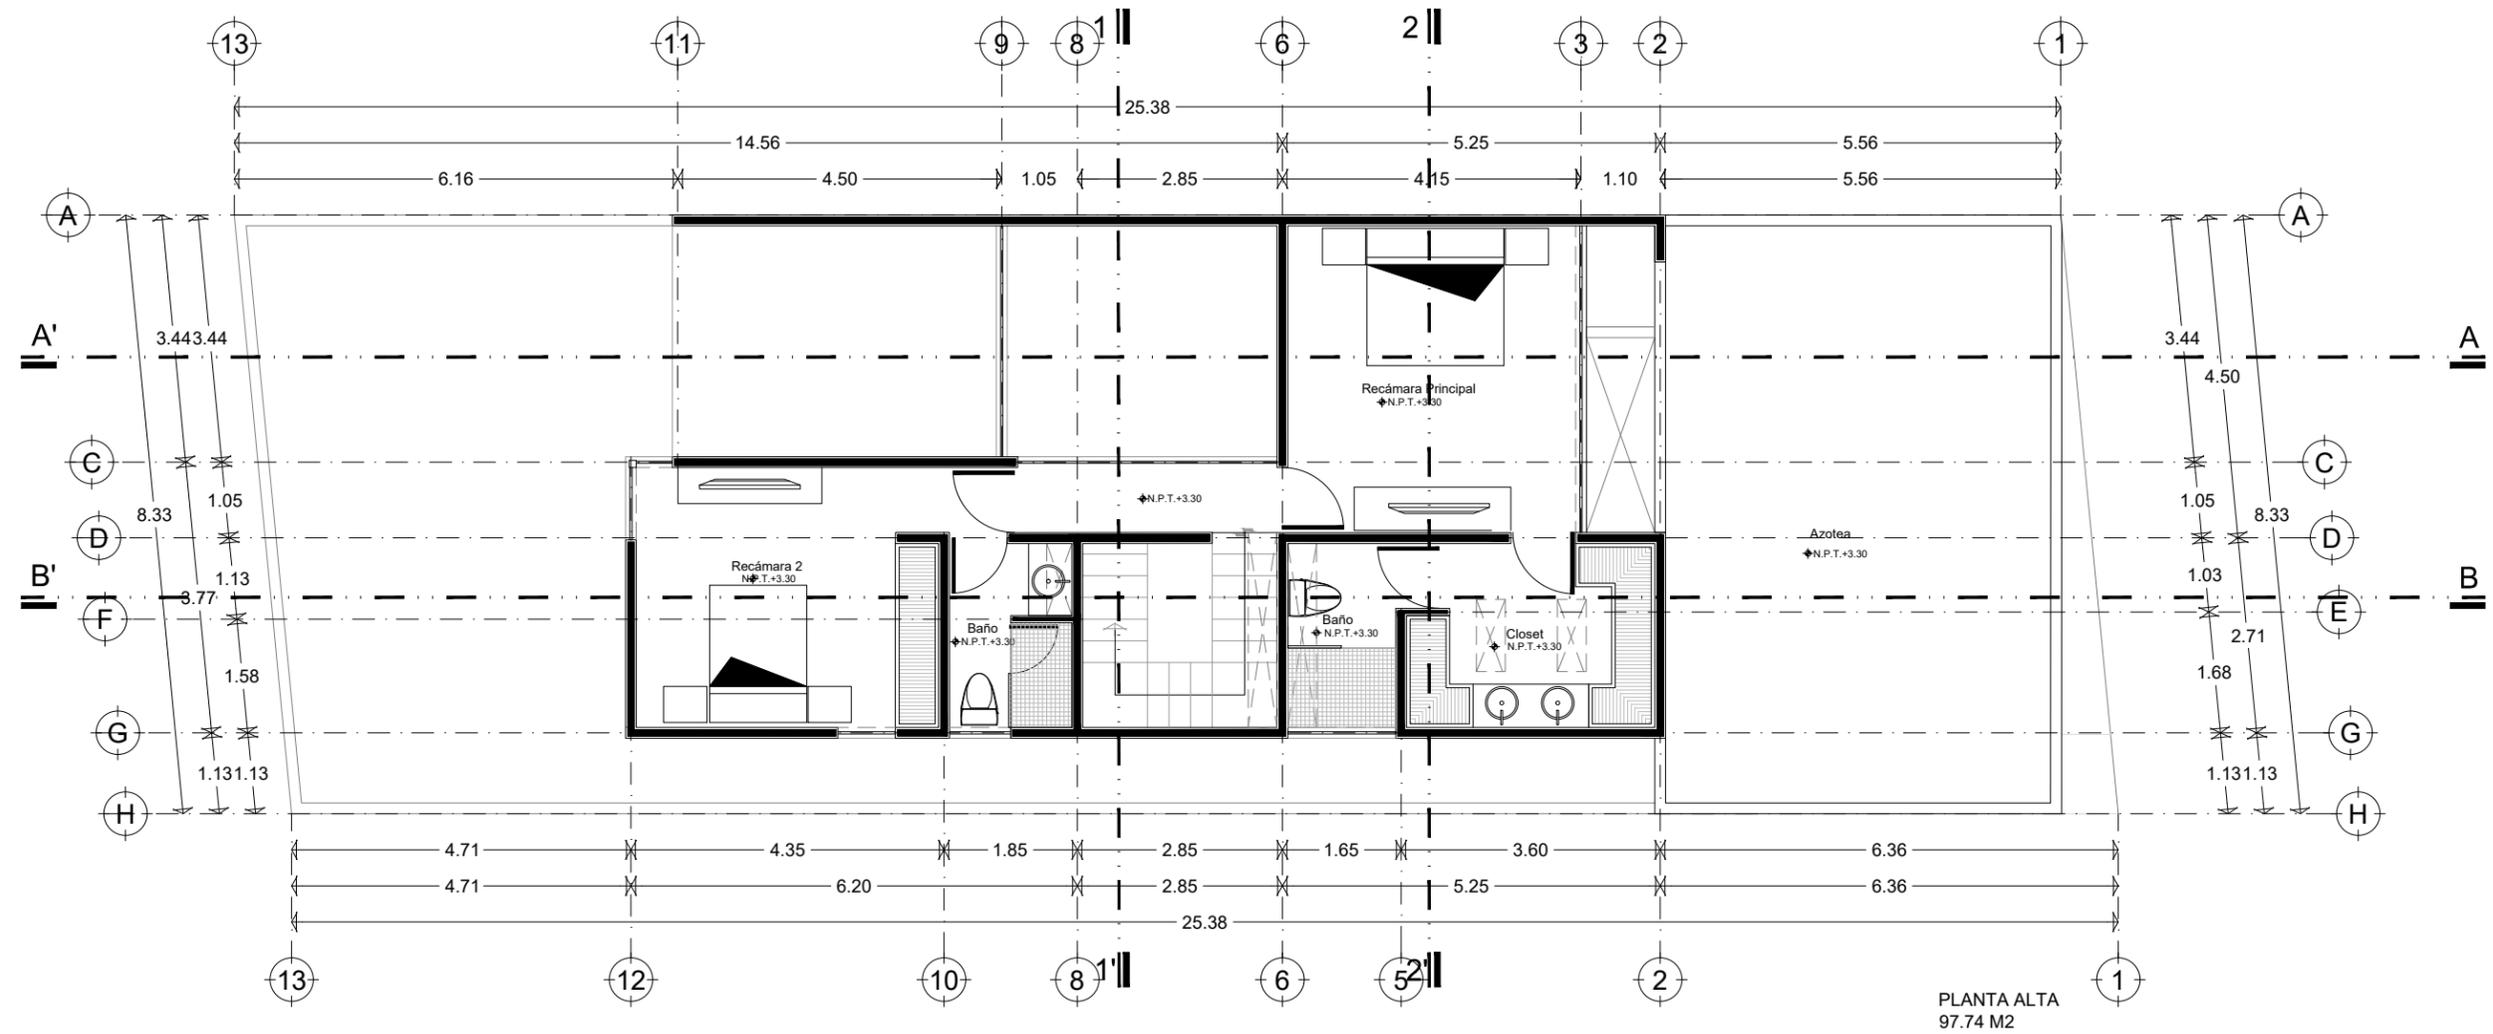


Proyecto KANTERA  
 Propietario Lic. Rodrigo Herrera  
 Ubicación Dzitya, Yucatán  
 Plano Arquitectónico I Planta Alta  
 Clave PE-ARQ-02  
 Acotación Metros  
 Escala 1:100  
 Fecha Junio 2021  
 Responsable  
 Arq. Jorge Enrique Abraham Lezama Arq. Fernando Gomez  
 Dibujó  
 Br. María José Herrera Solís



El contenido de este plano deberá verificarse con las medidas tomadas en el sitio, cualquier discrepancia de la obra antes de la ejecución de los trabajos. Los criterios de las instalaciones y estructuras se tendrán que consultar con especialistas en cada materia antes de su ejecución.

El contenido de este plano y su información, únicamente podrá ser usada en el proyecto para el cual ha sido editado y no podrá ser reproducido total o parcialmente por medios mecánicos, electrónicos o cualquier otro medio sin la previa autorización por escrito de INCENTRO ARQUITECTOS. Cotas y niveles expresados en metros.



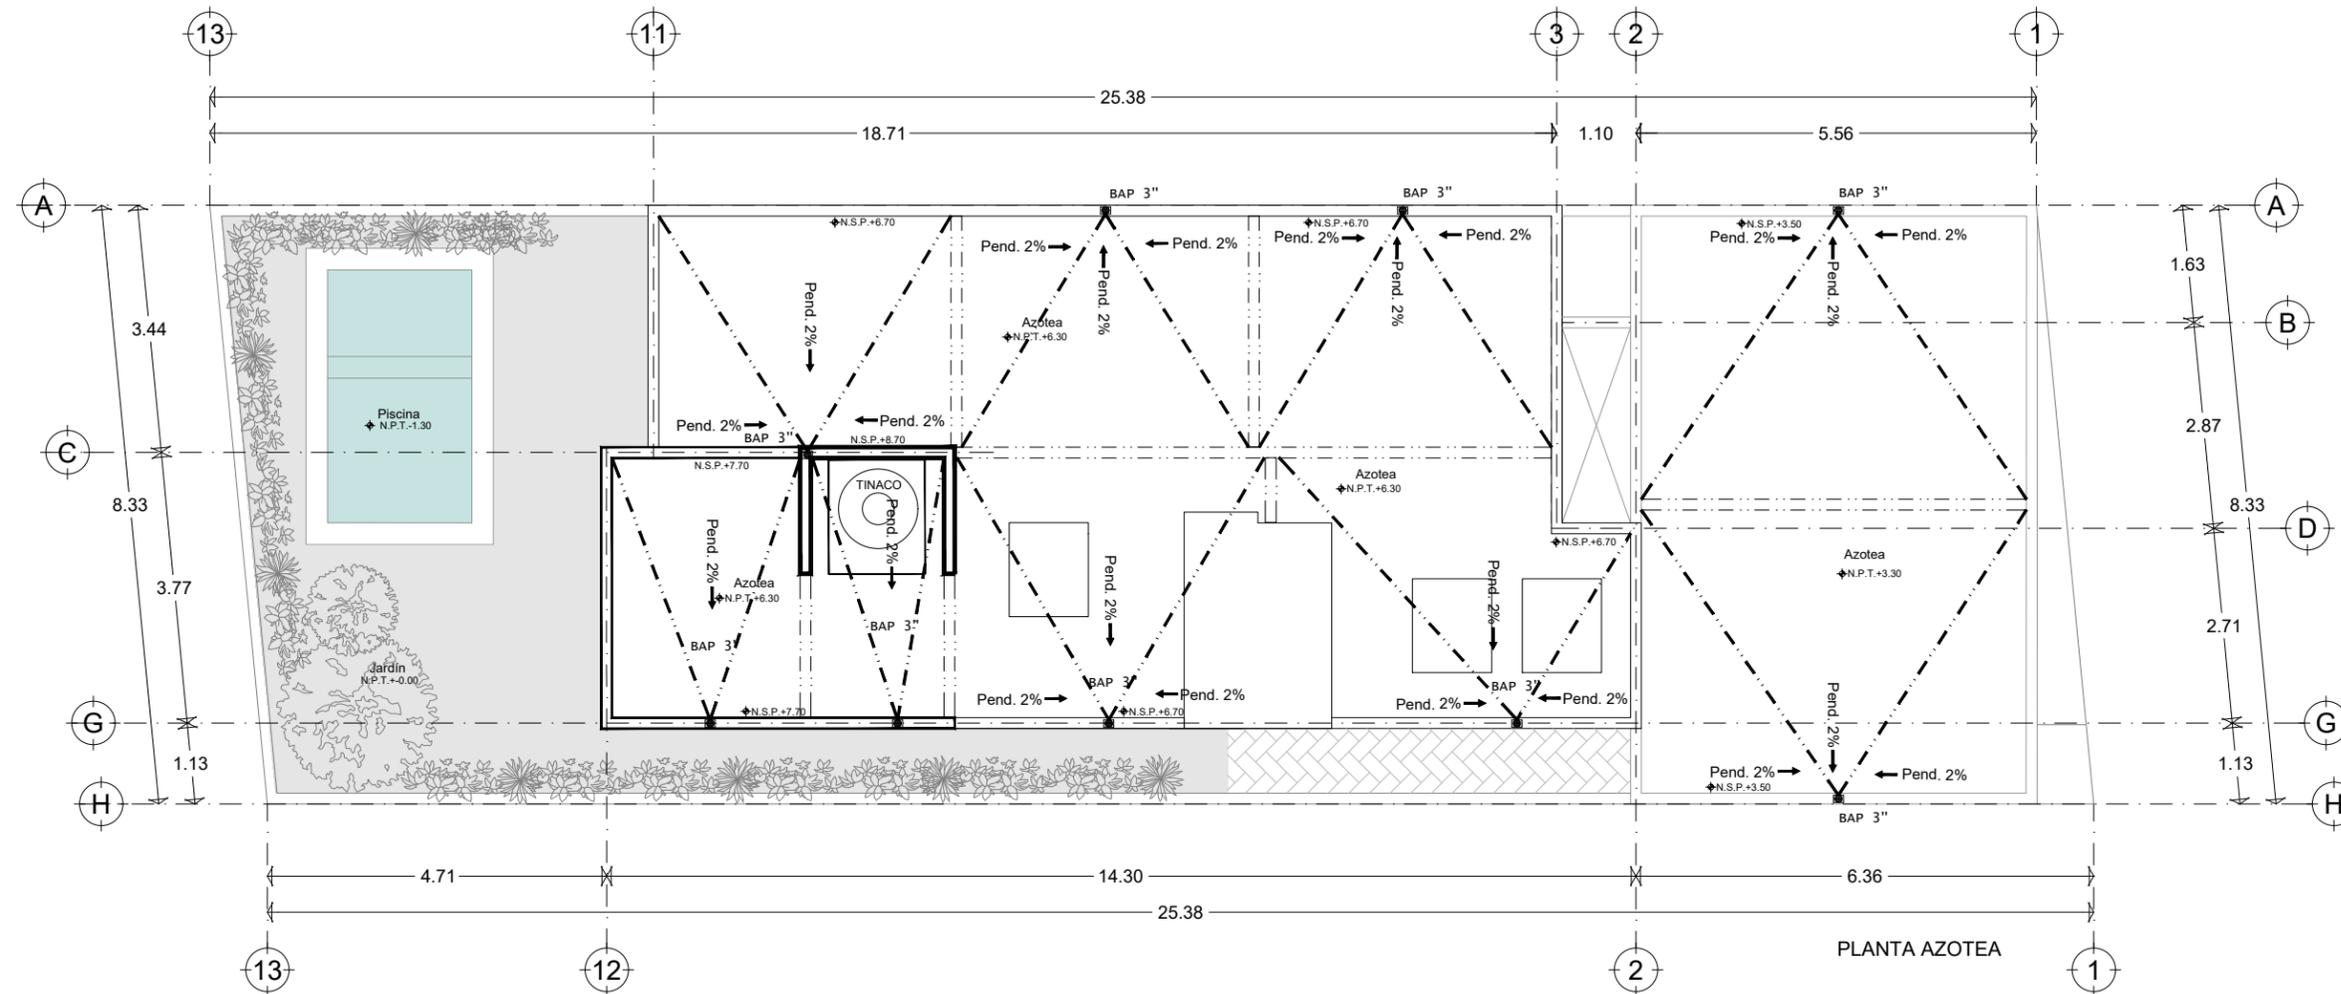

PLANTA AZOTEA


Proyecto KANTERA  
 Propietario Lic. Rodrigo Herrera  
 Ubicación Dzitya, Yucatán  
 Plano Arquitectónico I Plano Pluvial  
 Clave PE-ARQ-03  
 Acotación Metros  
 Escala 1:100  
 Fecha Junio 2021  
 Responsable  
 Arq. Jorge Enrique Abraham Lezama Arq. Fernando Gomez  
 Dibujó  
 Br. María José Herrera Solís



El contenido de este plano deberá verificarse con las medidas tomadas en el sitio, cualquier discrepancia de la obra antes de la ejecución de los trabajos. Los criterios de las instalaciones y estructuras se tendrán que consultar con especialistas en cada materia antes de su ejecución.

El contenido de este plano y su información, únicamente podrá ser usada en el proyecto para el cual ha sido editado y no podrá ser reproducido total o parcialmente por medios mecánicos, electrónicos o parcialmente por medios mecánicos, electrónicos o fotográficos o cualquier otro medio sin la previa autorización por escrito de INCENTRO ARQUITECTOS. Cotas y niveles expresados en metros.



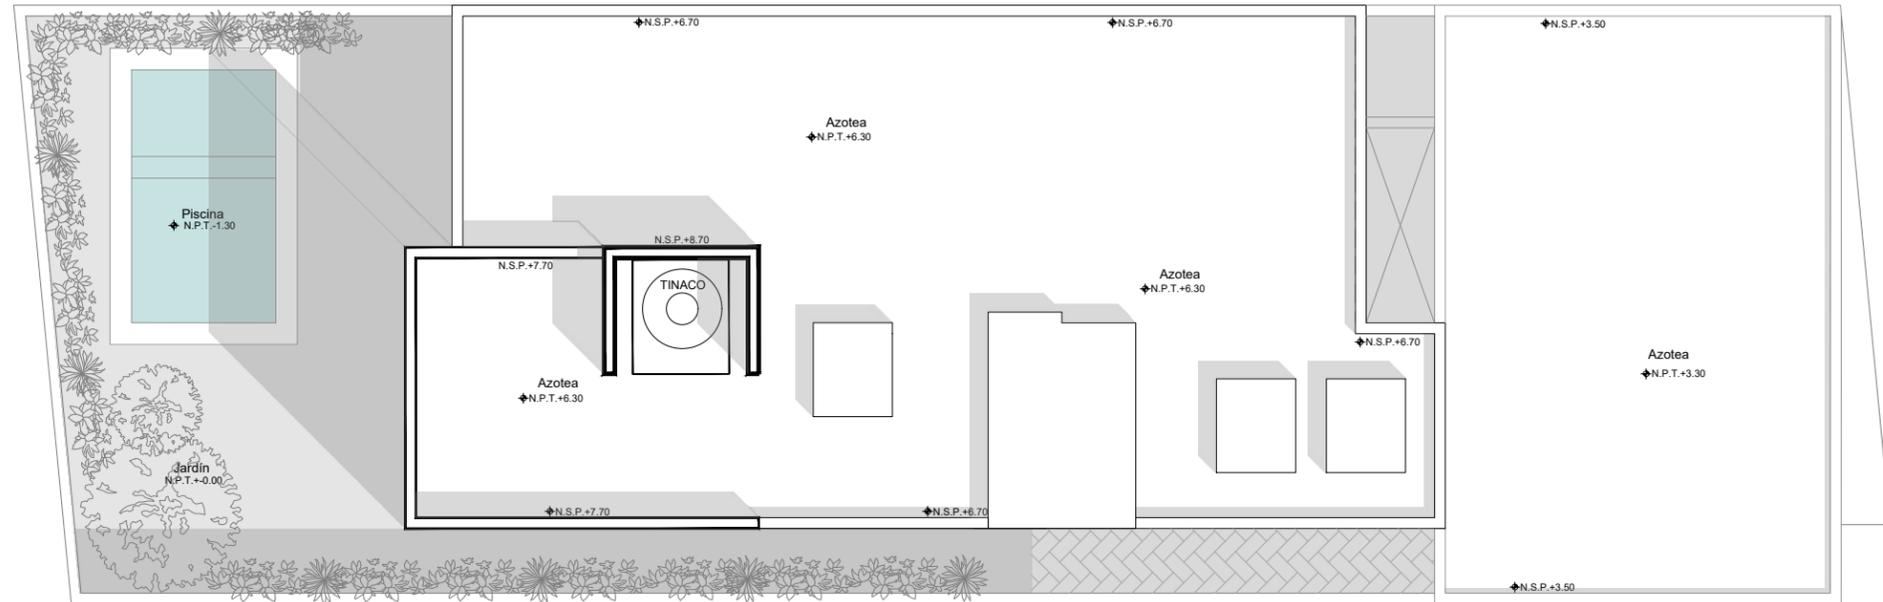

PLANTA AZOTEA

Proyecto KANTERA  
 Propietario Lic. Rodrigo Herrera  
 Ubicación Dzitya, Yucatán  
 Plano Arquitectónico I Plano de azotea  
 Clave PE-ARQ-04  
 Acotación Metros  
 Escala 1:100  
 Fecha Junio 2021




Responsable  
 Arq. Jorge Enrique Abraham Lezama Arq. Fernando Gomez  
 Dibujó  
 Br. María José Herrera Solís

El contenido de este plano deberá verificarse con las medidas tomadas en el sitio, cualquier dirección de la obra antes de la ejecución de los trabajos. Los criterios de las instalaciones y estructuras se tendrán que consultar con especialistas en cada materia antes de su ejecución.

El contenido de este plano y su información, únicamente podrá ser usada en el proyecto para el cual ha sido editado y no podrá ser reproducido total o parcialmente por medios mecánicos, electrónicos o parcialmente por medios mecánicos, electrónicos o fotográficos o cualquier otro medio sin la previa autorización por escrito de INCENTRO ARQUITECTOS. Cotas y niveles expresados en metros.





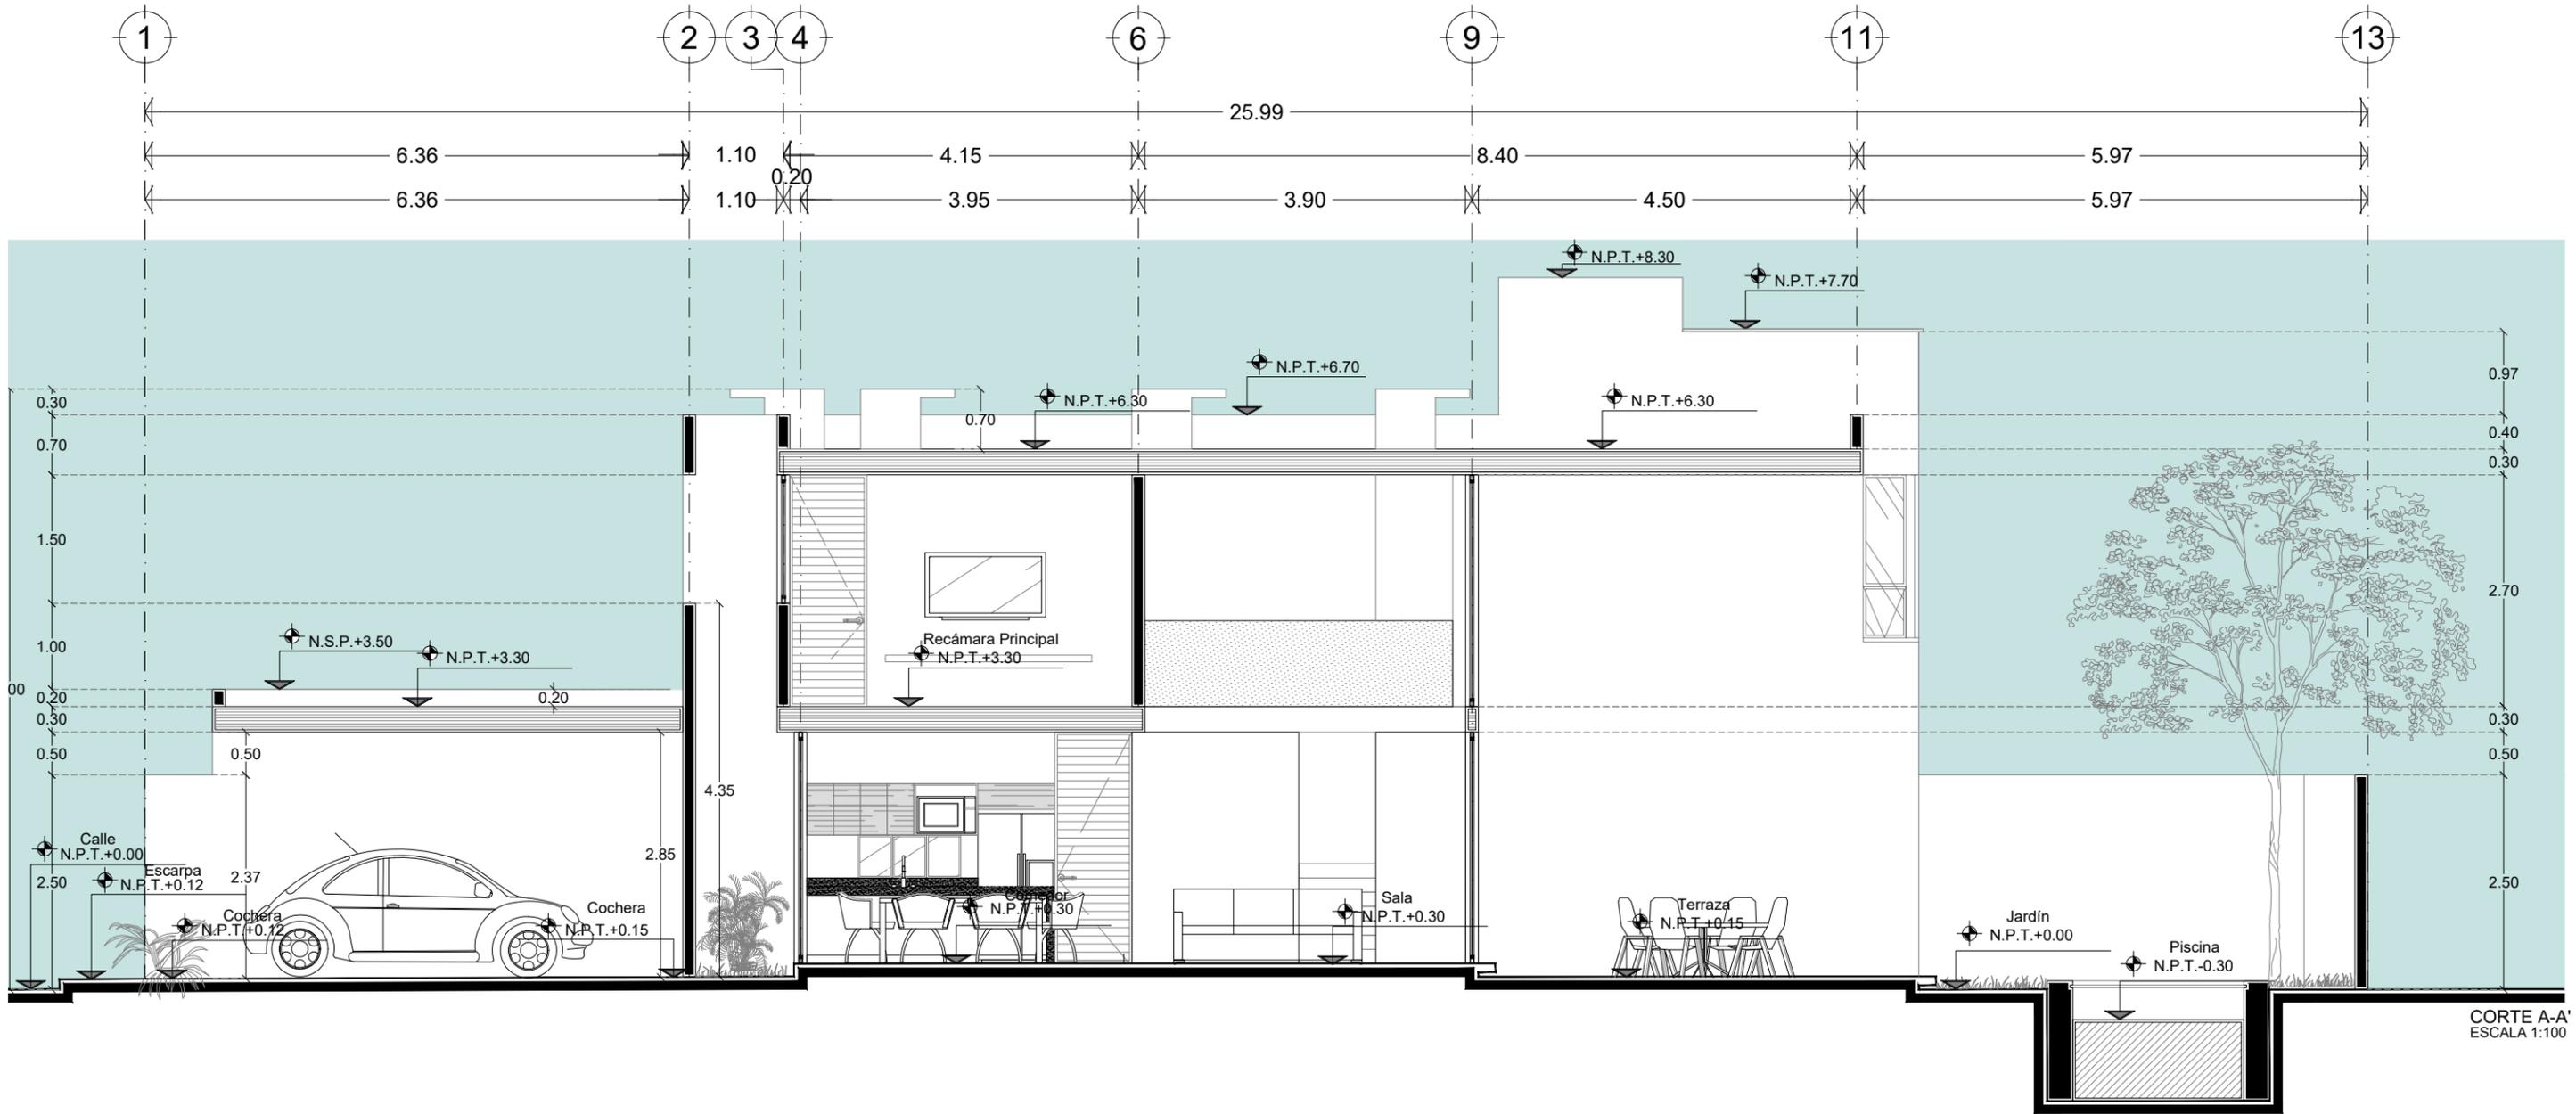


CORTE A-A'  
ESCALA 1:100

Proyecto KANTERA  
 Propietario Lic. Rodrigo Herrera  
 Ubicación Dzitya, Yucatán  
 Plano Cortes  
 Clave PE-COR-06  
 Acotación Metros  
 Escala 1:75  
 Fecha Junio 2021  
 Responsable  
 Arq. Jorge Enrique Abraham Lezama Arq. Fernando Gomez  
 Dibujó  
 Br. María José Herrera Solís

El contenido de este plano deberá verificarse con las medidas tomadas en el sitio, cualquier dirección de la obra antes de la ejecución de los trabajos. Los criterios de las instalaciones y estructuras se tendrán que consultar con especialistas en cada materia antes de su ejecución.  
 El contenido de este plano y su información, únicamente podrá ser usada en el proyecto para el cual ha sido editado y no podrá ser reproducido total o parcialmente por medios mecánicos, electrónicos o parcialmente por medios mecánicos, electrónicos o fotográficos o cualquier otro medio sin la previa autorización por escrito de INCENTRO ARQUITECTOS. Cotas y niveles expresados en metros.



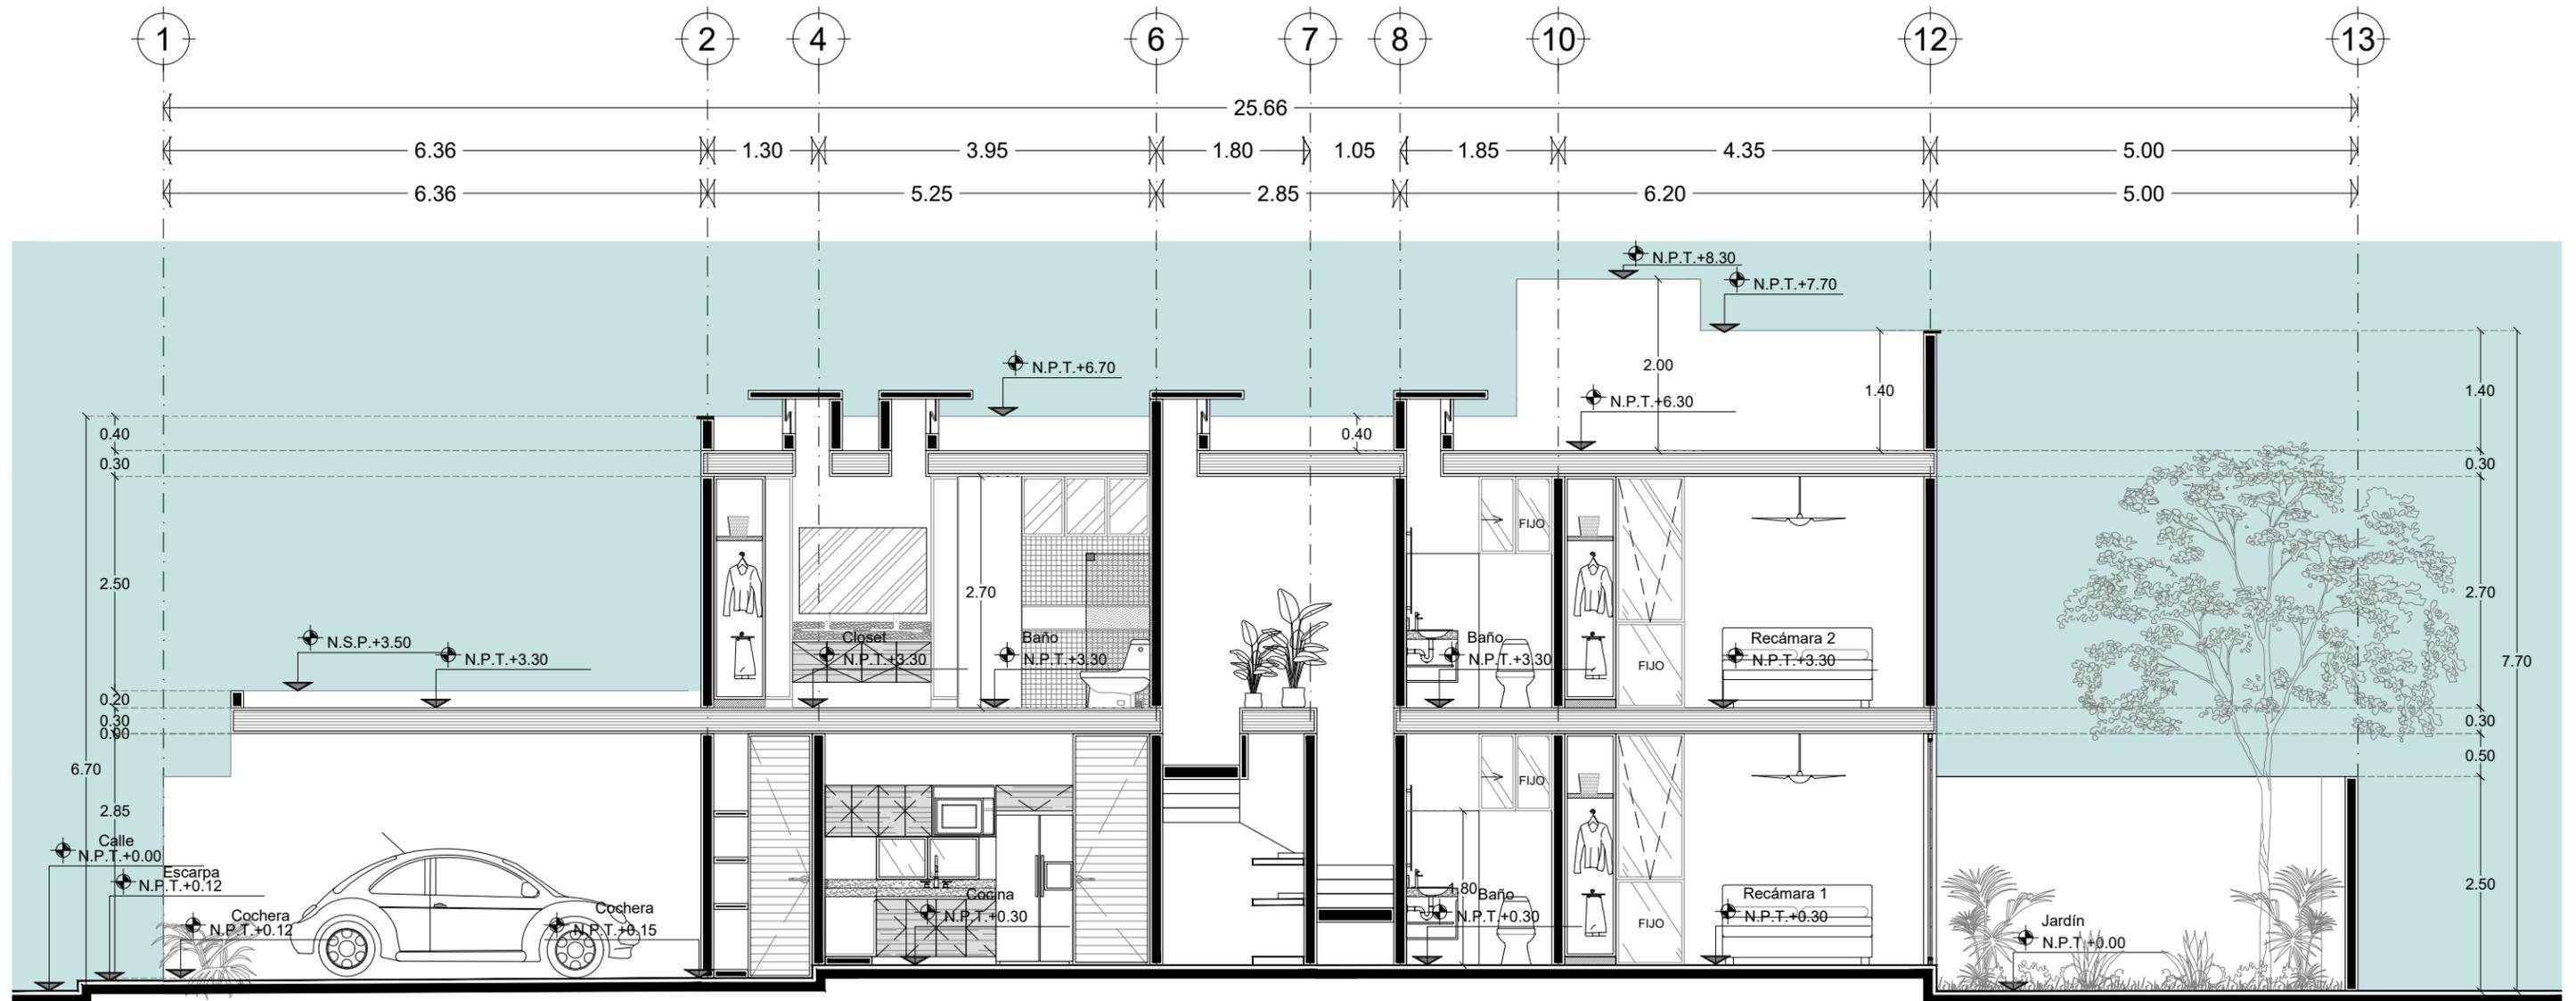


CORTE B-B'  
ESCALA 1:100

Proyecto KANTERA  
 Propietario Lic. Rodrigo Herrera  
 Ubicación Dzitya, Yucatán  
 Plano Cortes  
 Clave PE-COR-07  
 Acotación Metros  
 Escala 1:75  
 Fecha Junio 2021  
 Responsable  
 Arq. Jorge Enrique Abraham Lezama Arq. Fernando Gomez  
 Dibujó  
 Br. María José Herrera Solís




El contenido de este plano deberá verificarse con las medidas tomadas en el sitio, cualquier dirección de la obra antes de la ejecución de los trabajos. Los criterios de las instalaciones y estructuras se tendrán que consultar con especialistas en cada materia antes de su ejecución.  
 El contenido de este plano y su información, únicamente podrá ser usada en el proyecto para el cual ha sido editado y no podrá ser reproducido total o parcialmente por medios mecánicos, electrónicos o parcialmente por medios mecánicos, electrónicos o fotográficos o cualquier otro medio sin la previa autorización por escrito de INCENTRO ARQUITECTOS. Cotas y niveles expresados en metros.



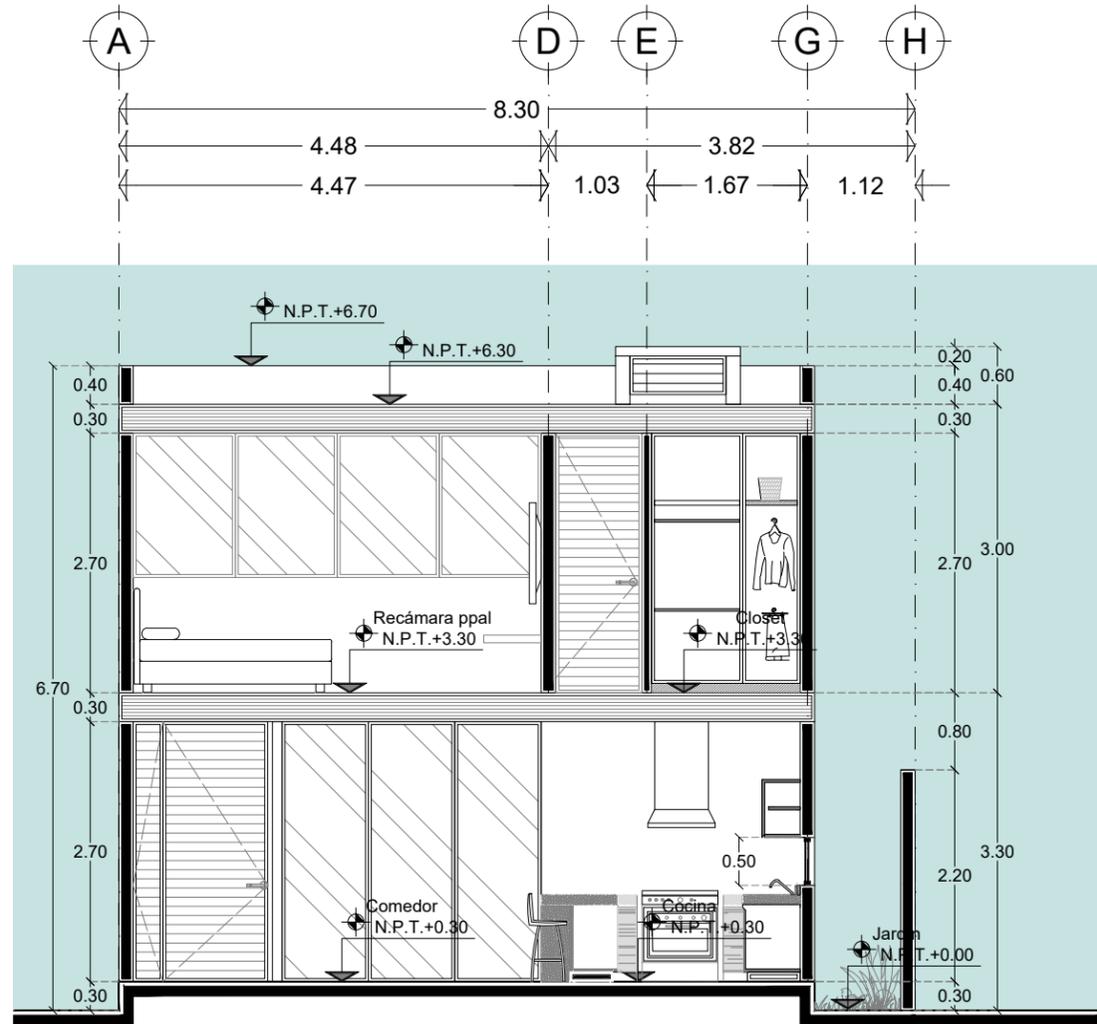

CORTE 2-2'  
ESCALA 1:100

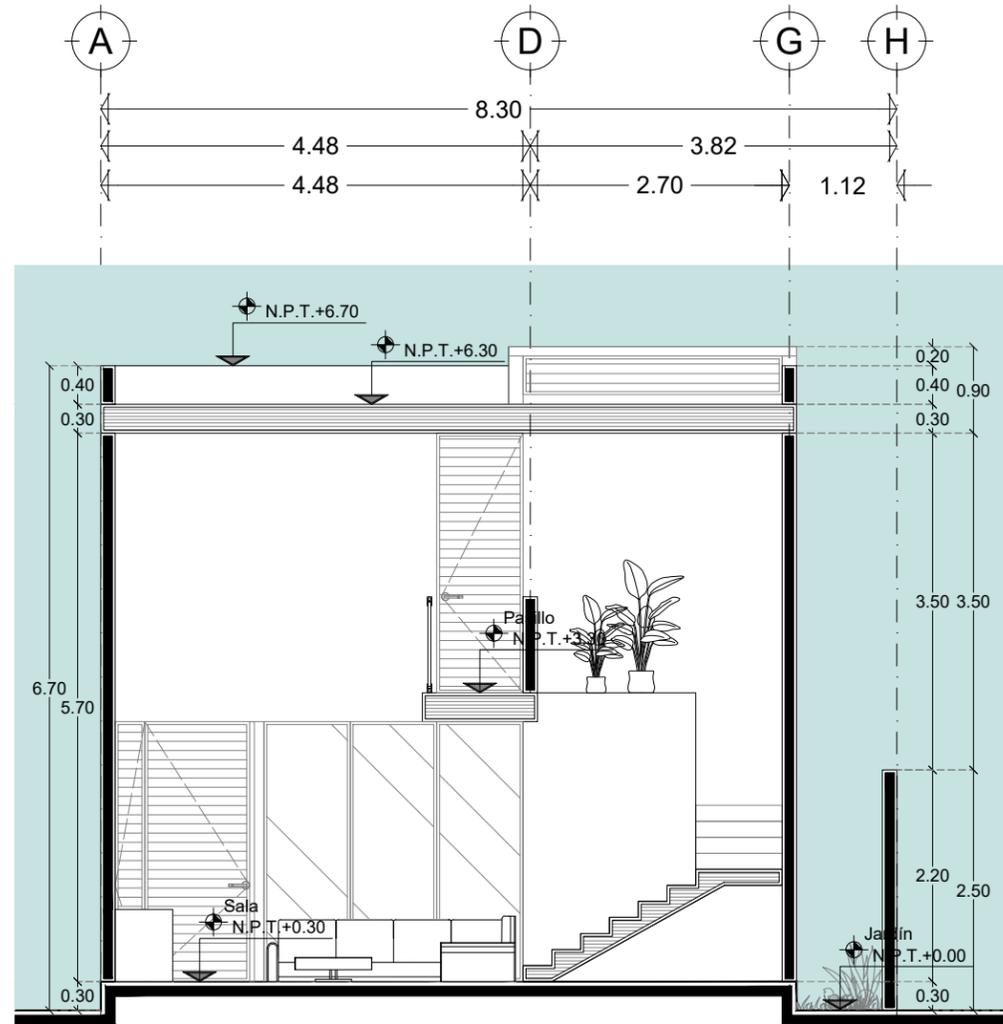

CORTE 1-1'  
ESCALA 1:100

Proyecto KANTERA  
 Propietario Lic. Rodrigo Herrera  
 Ubicación Dzitya, Yucatán  
 Plano Cortes  
 Clave PE-COR-08  
 Acotación Metros  
 Escala 1:75  
 Fecha Junio 2021  
 Responsable  
 Arq. Jorge Enrique Abraham Lezama Arq. Fernando Gomez  
 Dibujó  
 Br. María José Herrera Solís



El contenido de este plano deberá verificarse con las medidas tomadas en el sitio, cualquier dirección de la obra antes de la ejecución de los trabajos. Los criterios de las instalaciones y estructuras se tendrán que consultar con especialistas en cada materia antes de su ejecución.

El contenido de este plano y su información, únicamente podrá ser usada en el proyecto para el cual ha sido editado y no podrá ser reproducido total o parcialmente por medios mecánicos, electrónicos o parcialmente por medios mecánicos, electrónicos o fotográficos o cualquier otro medio sin la previa autorización por escrito de INCENTRO ARQUITECTOS. Cotas y niveles expresados en metros.

