




PLANTA BAJA

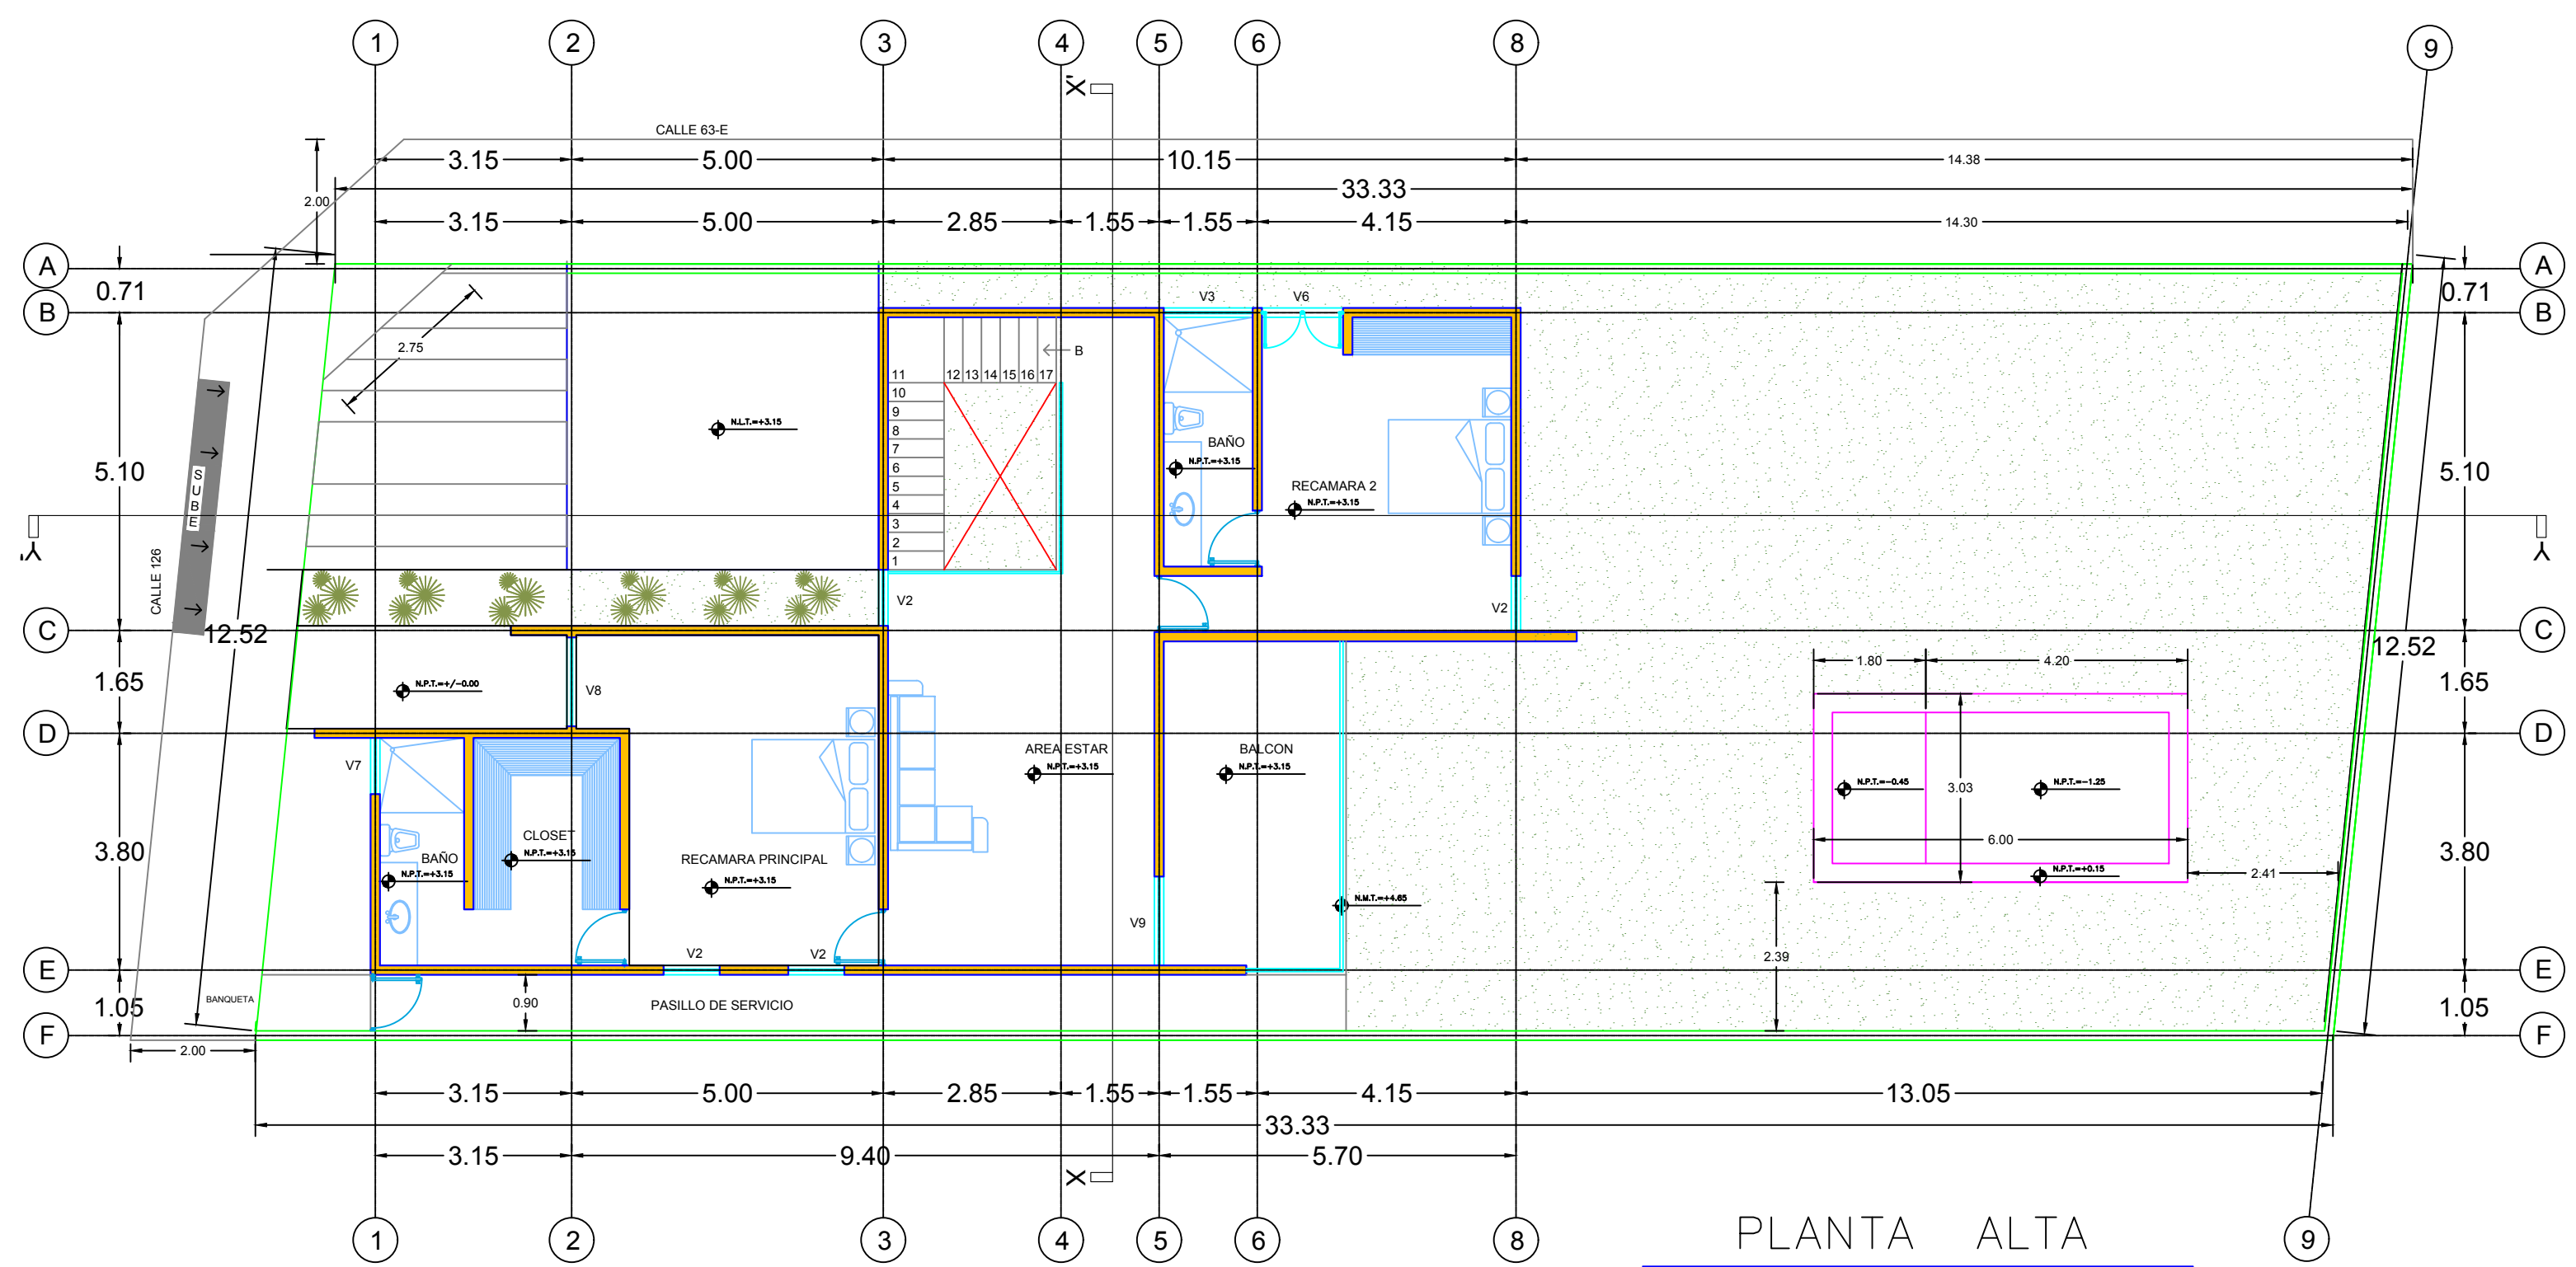


PLANTA ALTA

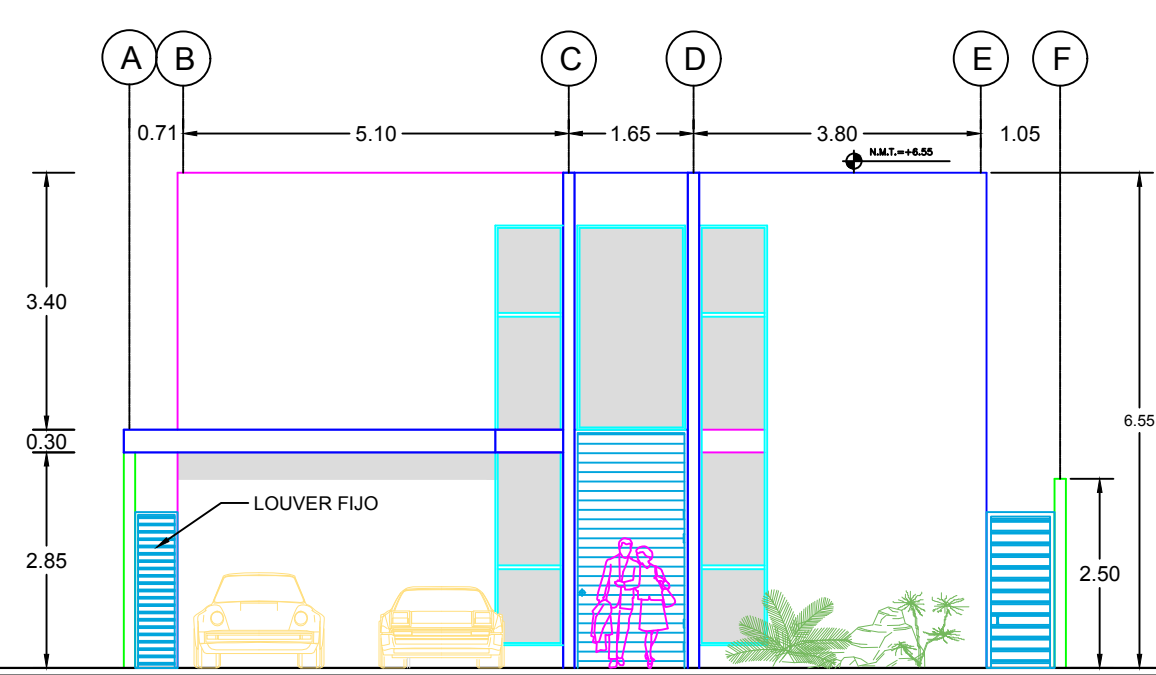


Fachada Norte

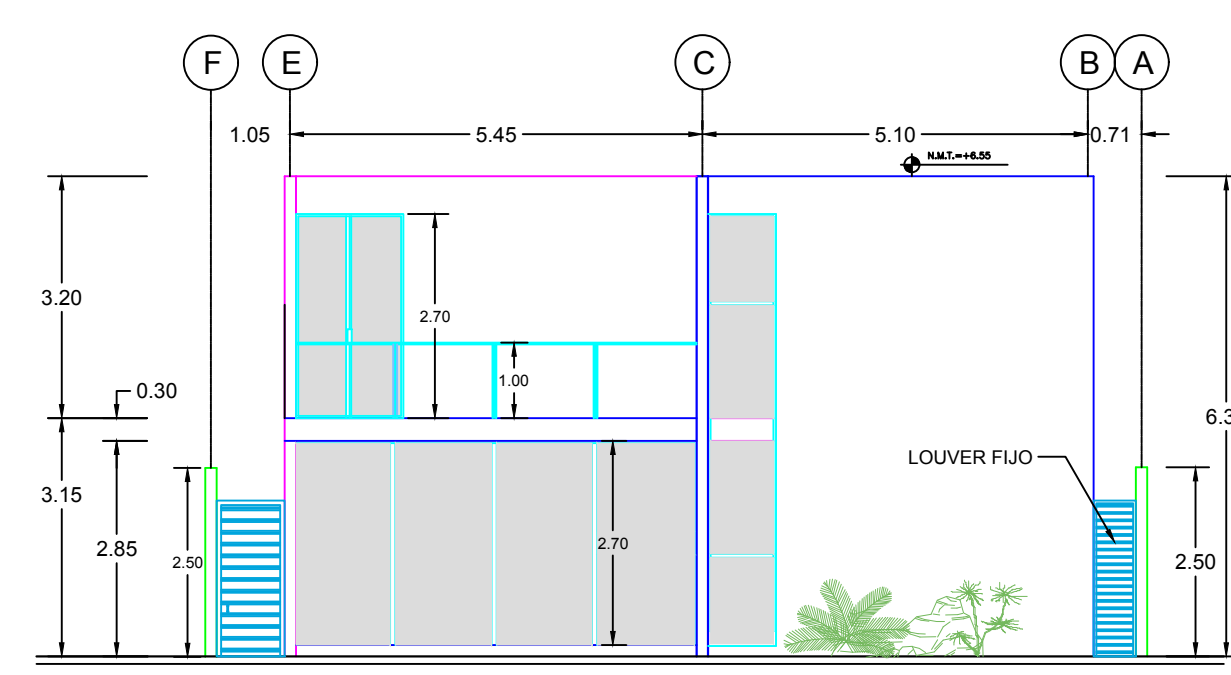


Fachada Sur

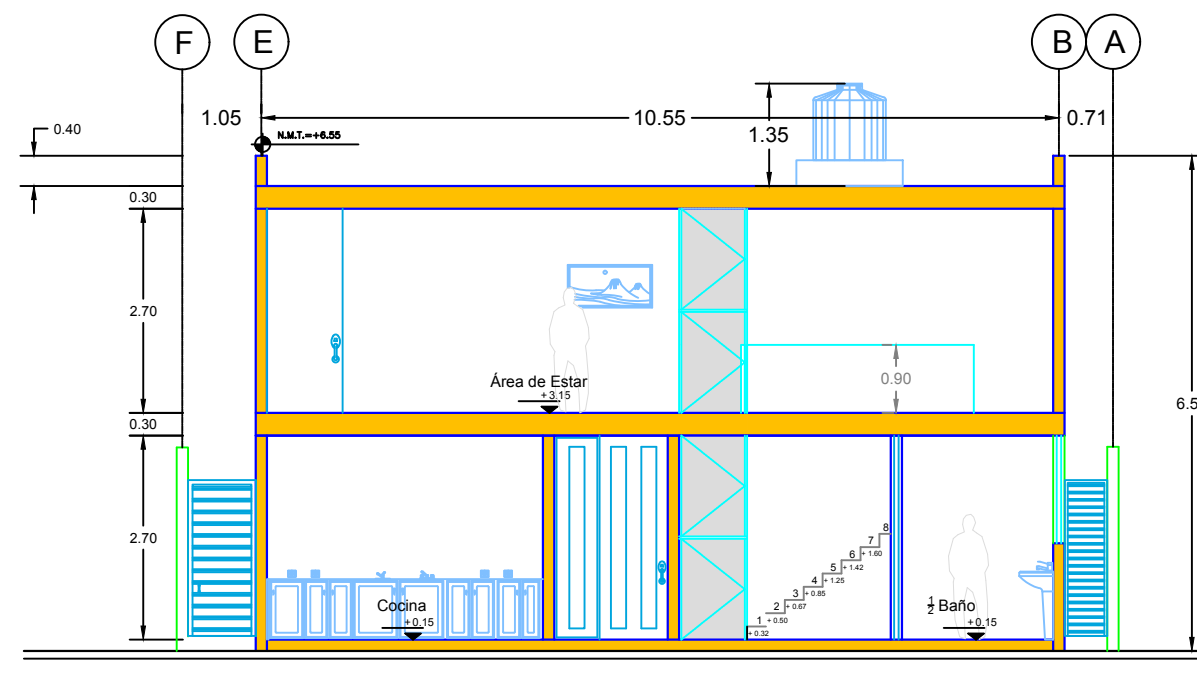


CORTE TRANSVERSAL X-X

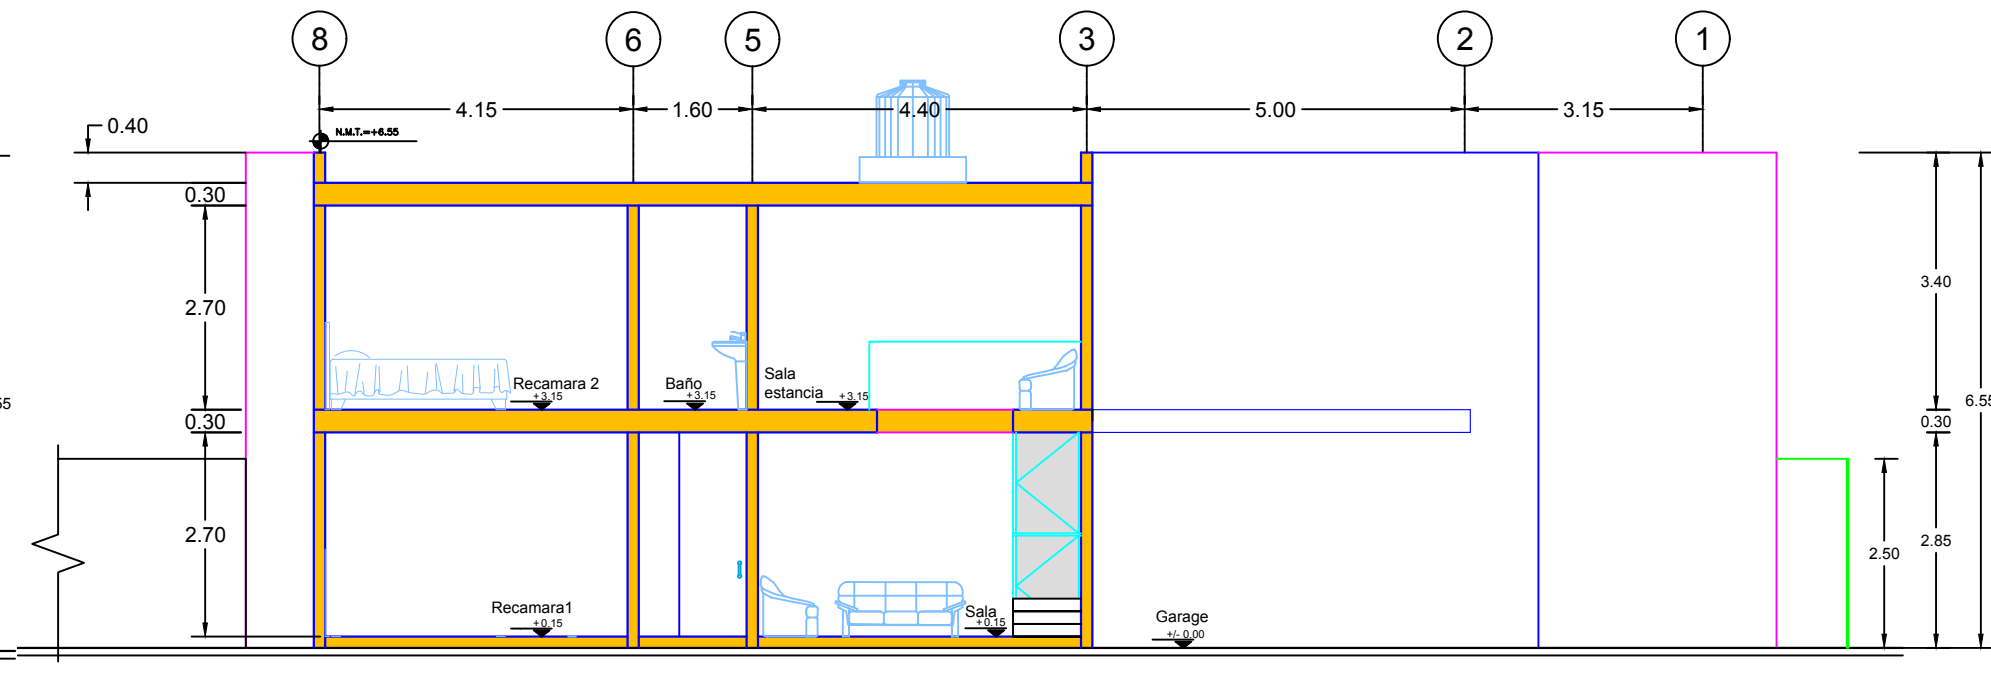


CORTE LONGITUDINAL Y-Y

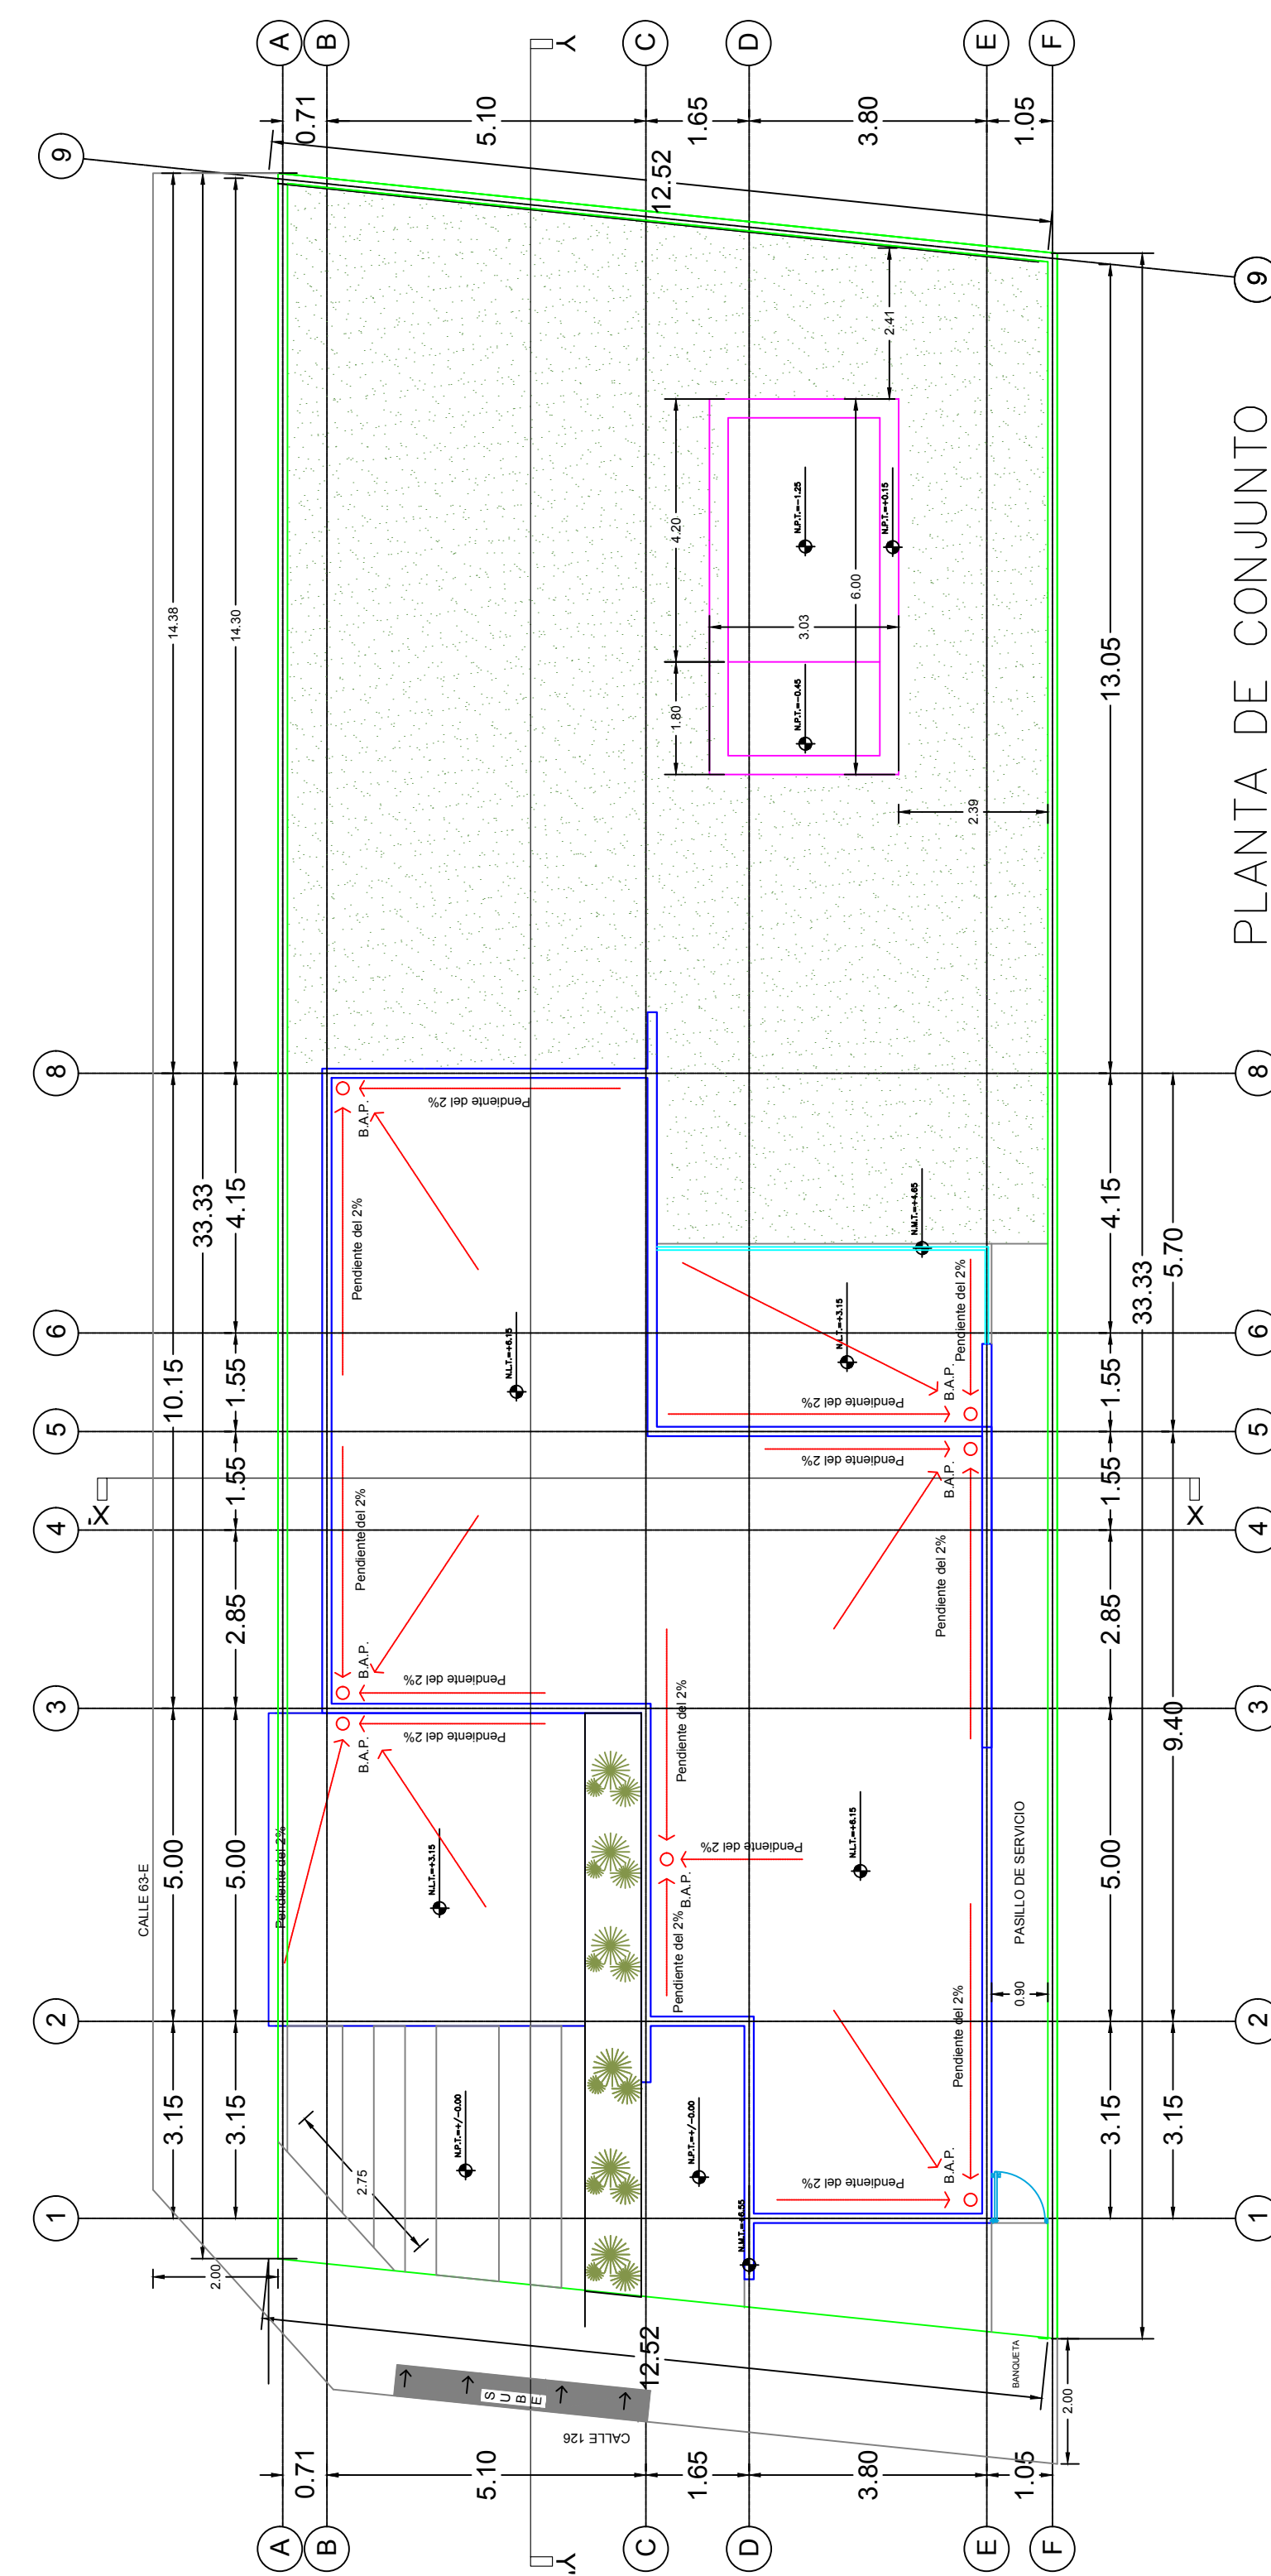

PLANTA DE CONJUNTO

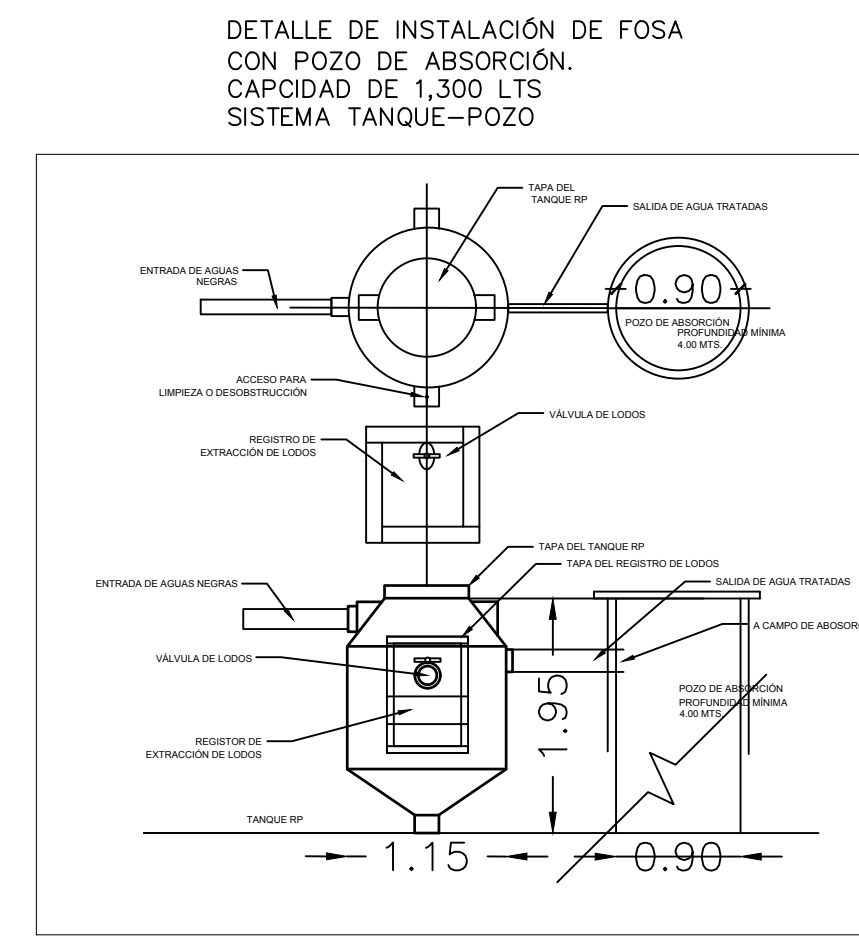

MAYHER
CONSTRUCCIÓN Y MULTISERVICIOS

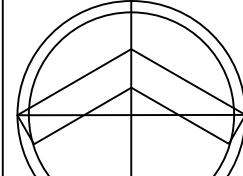NORTE:  UBICACIÓN:
CALLE 126 X 63-E
TABLAJE 25060
LOCALIDAD DE DZITIA


CROQUIS LOCALIZACIÓN:

TABLAJE 25060
C:\Users\carlos\Documents\PROYECTOS_2019\PROYECTO TABLAJE 25060\ARCHIVOS.dwg


TABLA DE ÁREAS
 JARDÍN, SUPERFICIE PERMEABLE

TABLA DE VENTANAS

FIRMA DE PERITO CONSTRUCTOR MUNICIPAL:
ING. ALBERTO ISRAEL CANTO PÉREZ
REGISTRO PCM: C-221
CÉDULA PROFESIONAL: 5187143

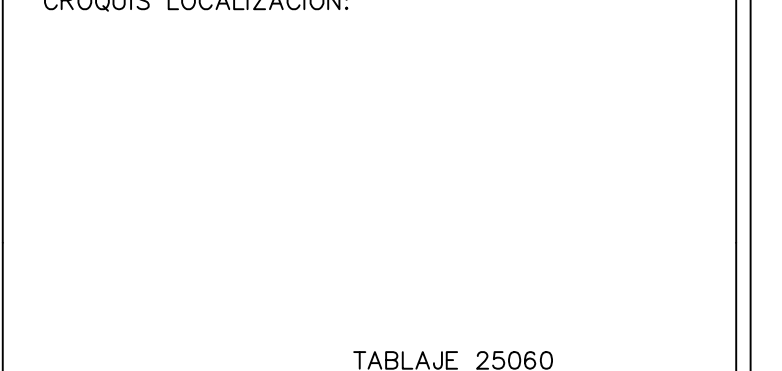PROYECTISTA:
ARQ. CARLOS RENÉ PÉREZ FALCÓN

PROPIETARIO:
SR. ROBERTO RIVERA CARDONA

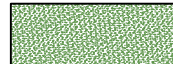NOMBRE DE PLANO:
PLANO DE PERMISO

FECHA:
DICIEMBRE 2019

CLAVE:
PP-01

ESCALA:
1:100

ACOTACIÓN:
MTS.