





PLANTA BAJA

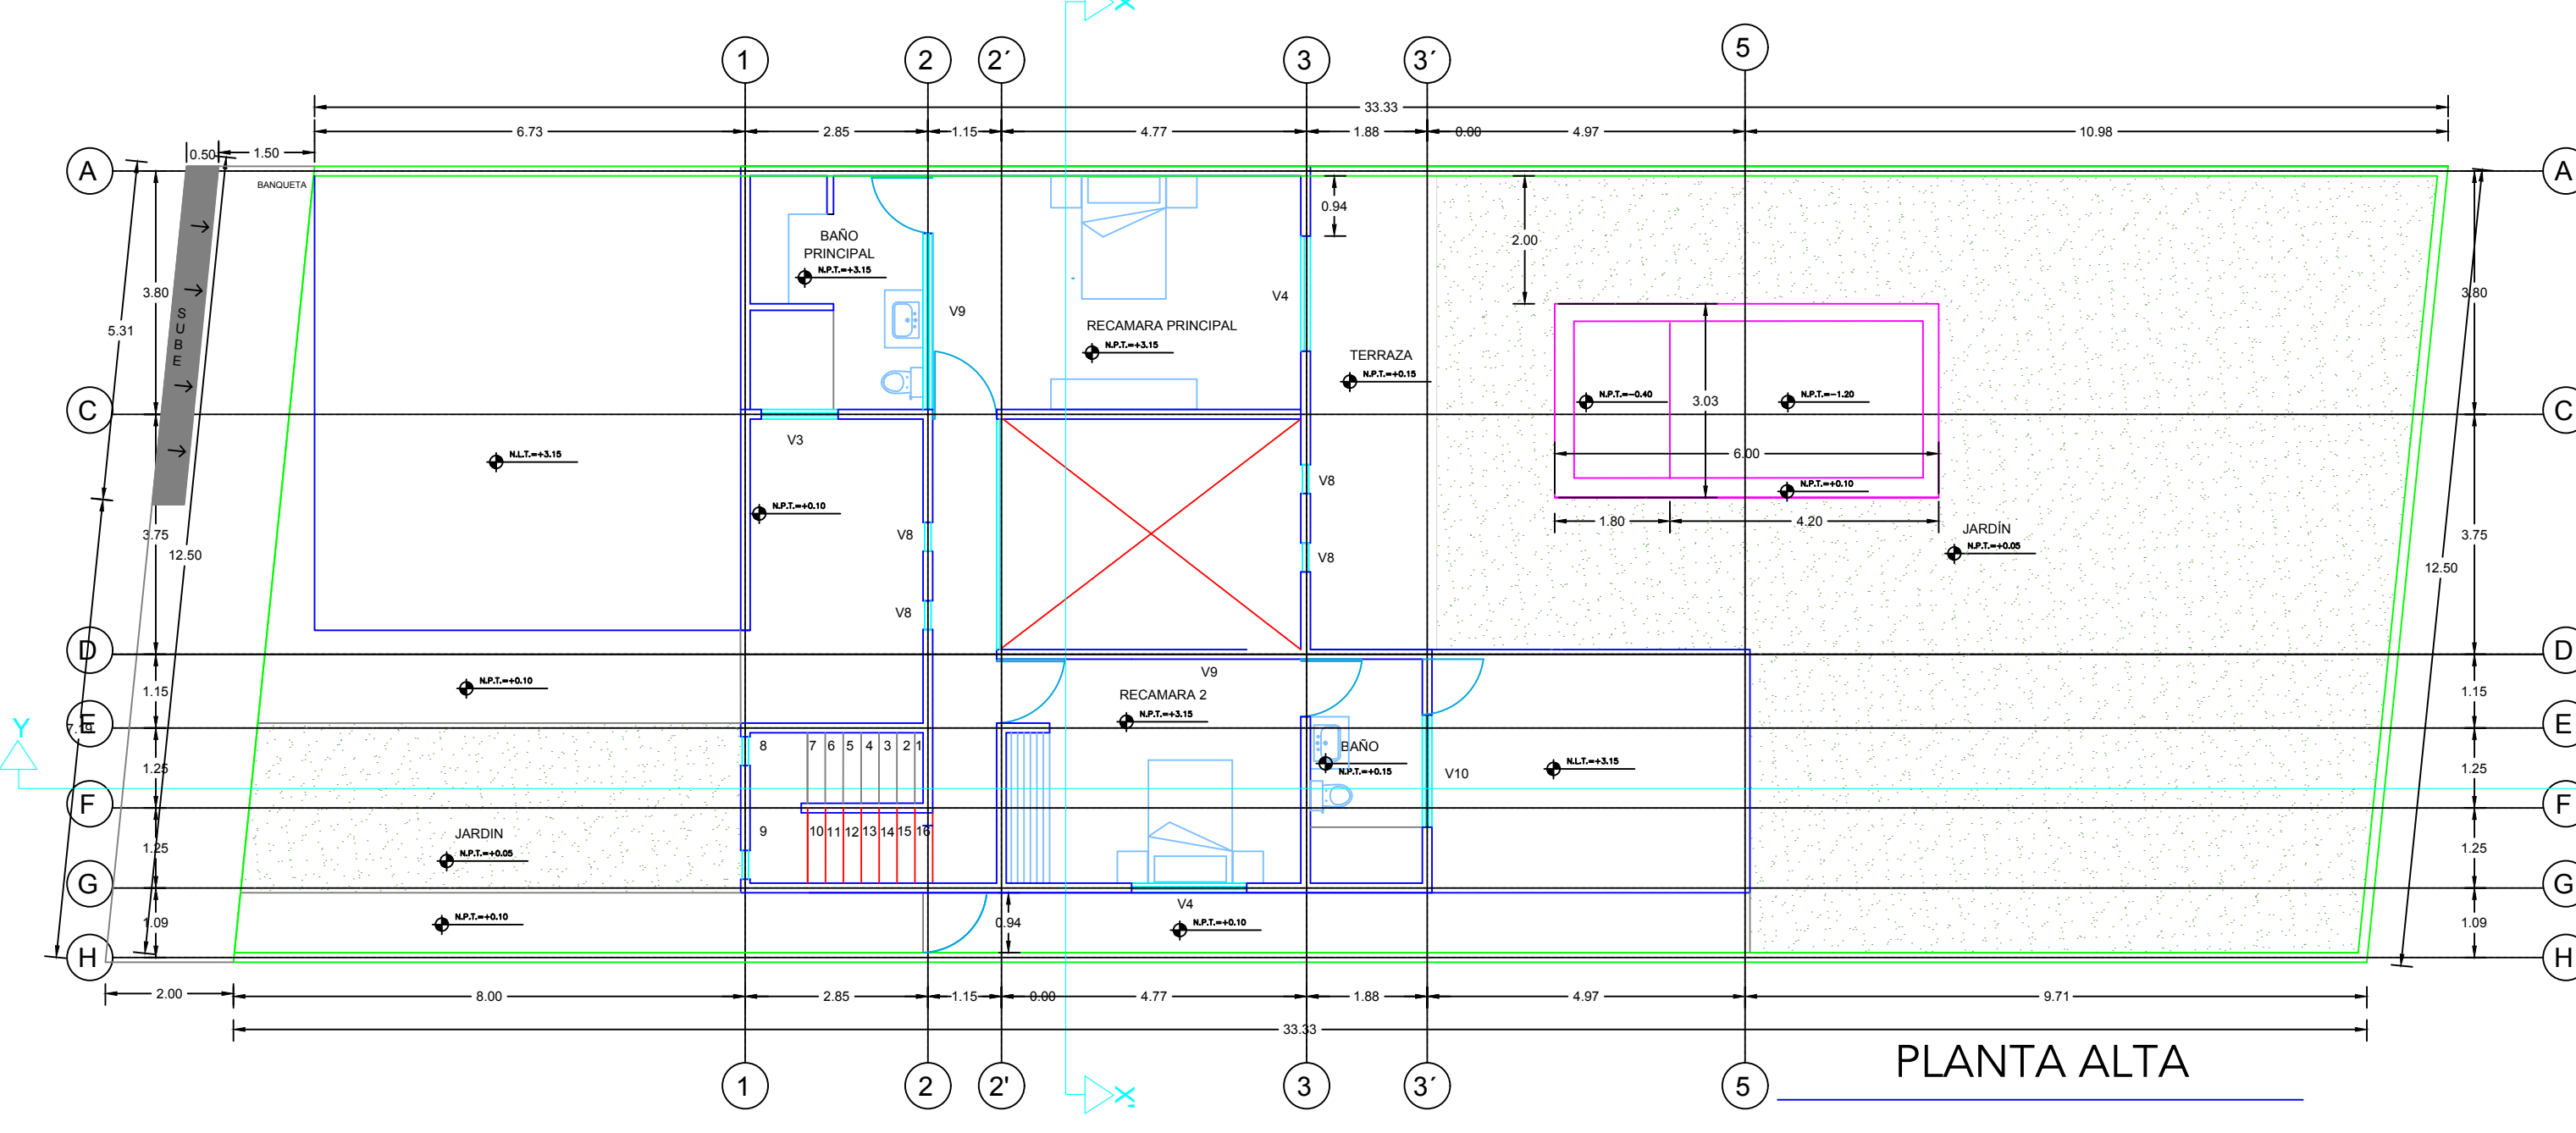


PLANTA ALTA

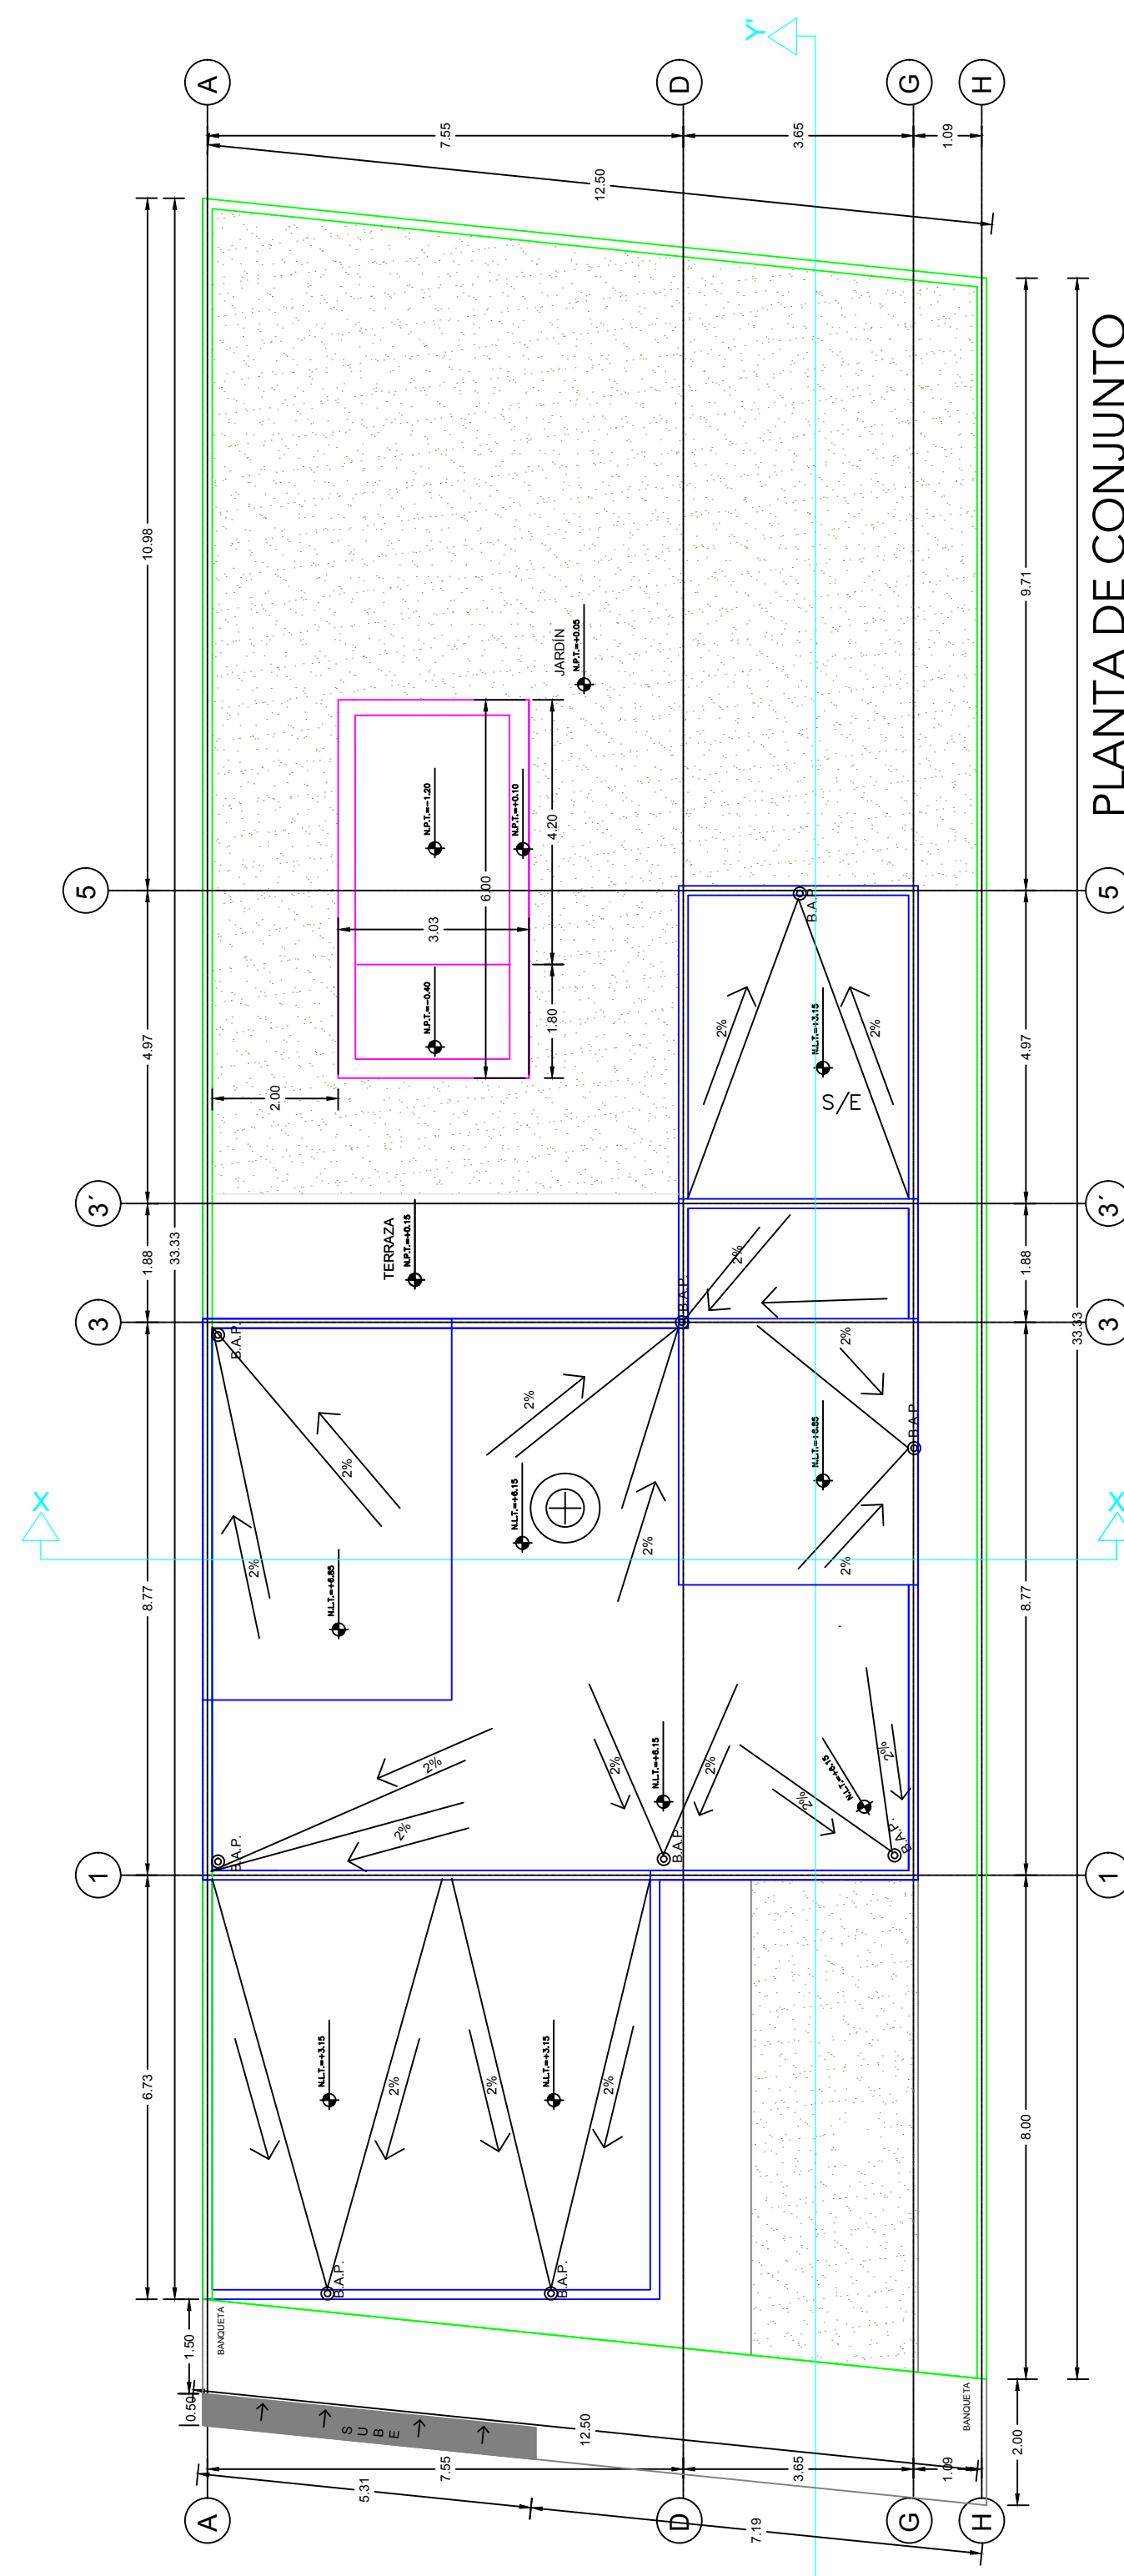


PLANTA DE CONJUNTO

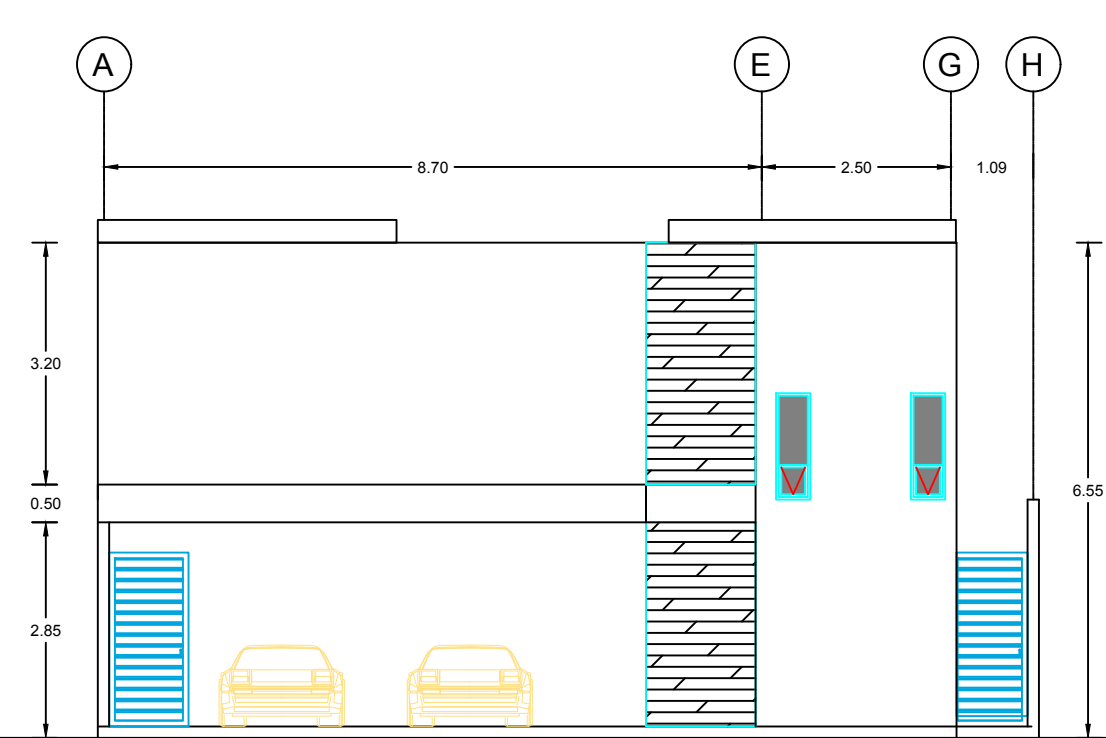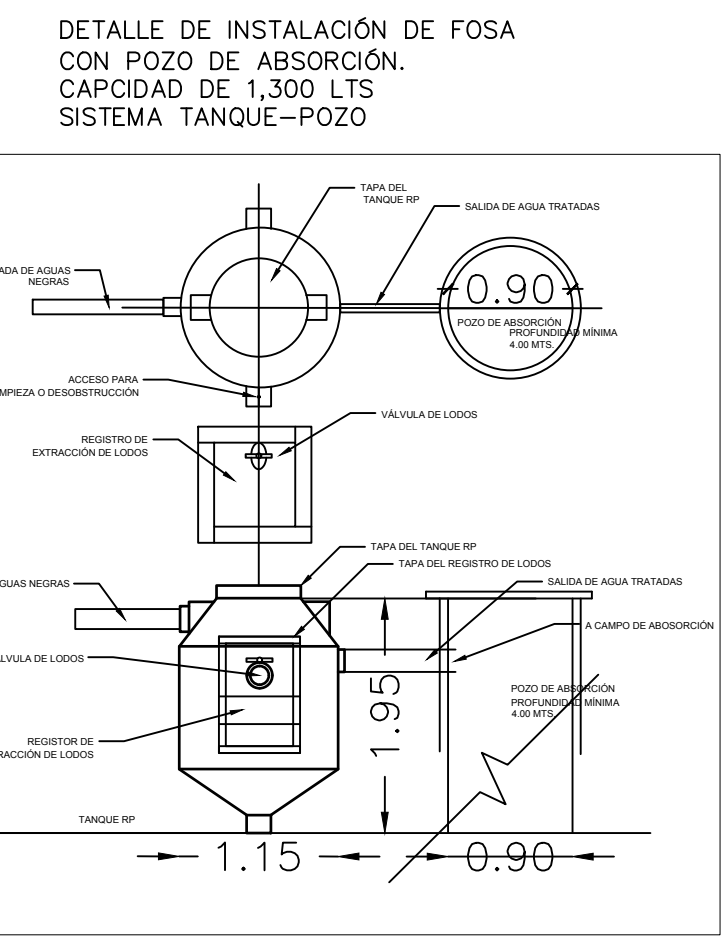


FACHADA FRONTAL

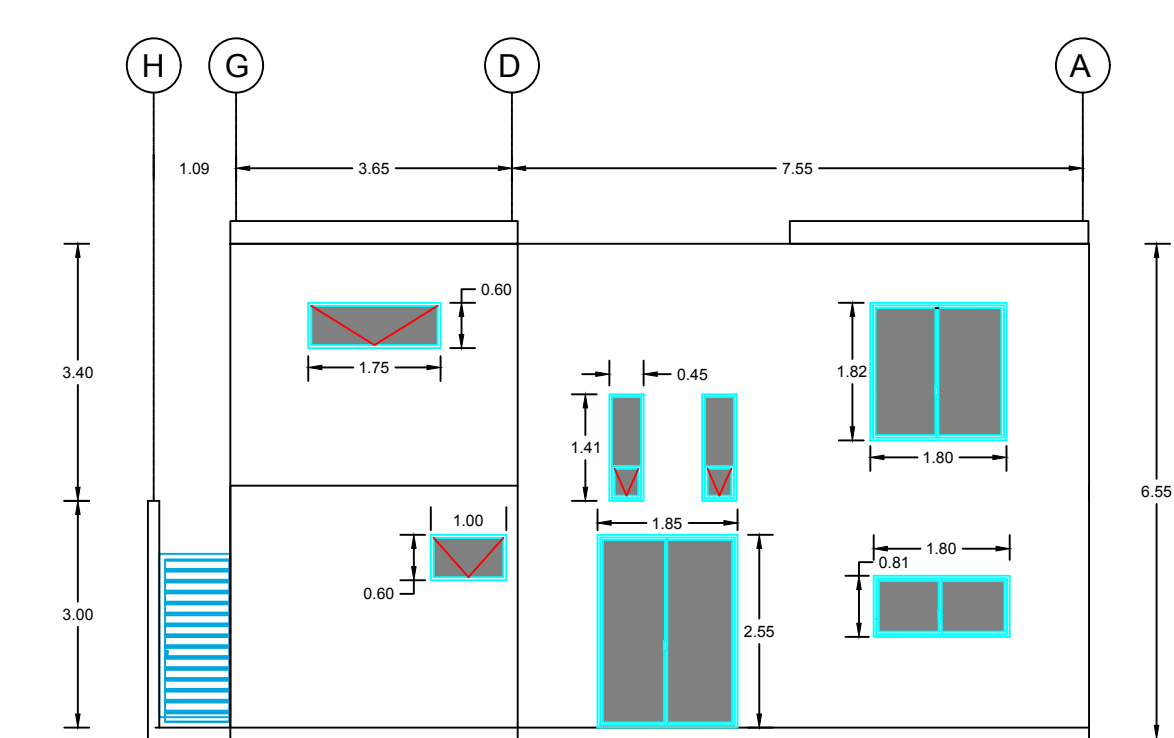

FACHADA POSTERIOR

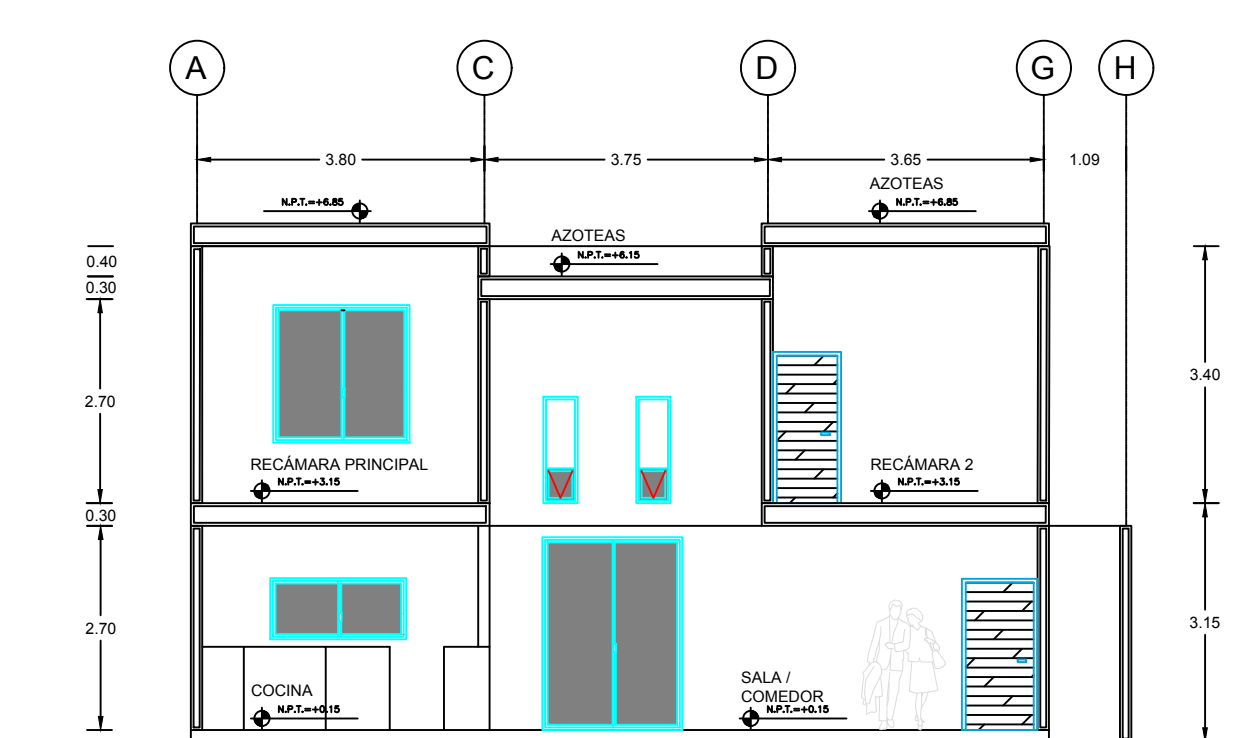


CORTE TRANSVERSAL X-X'

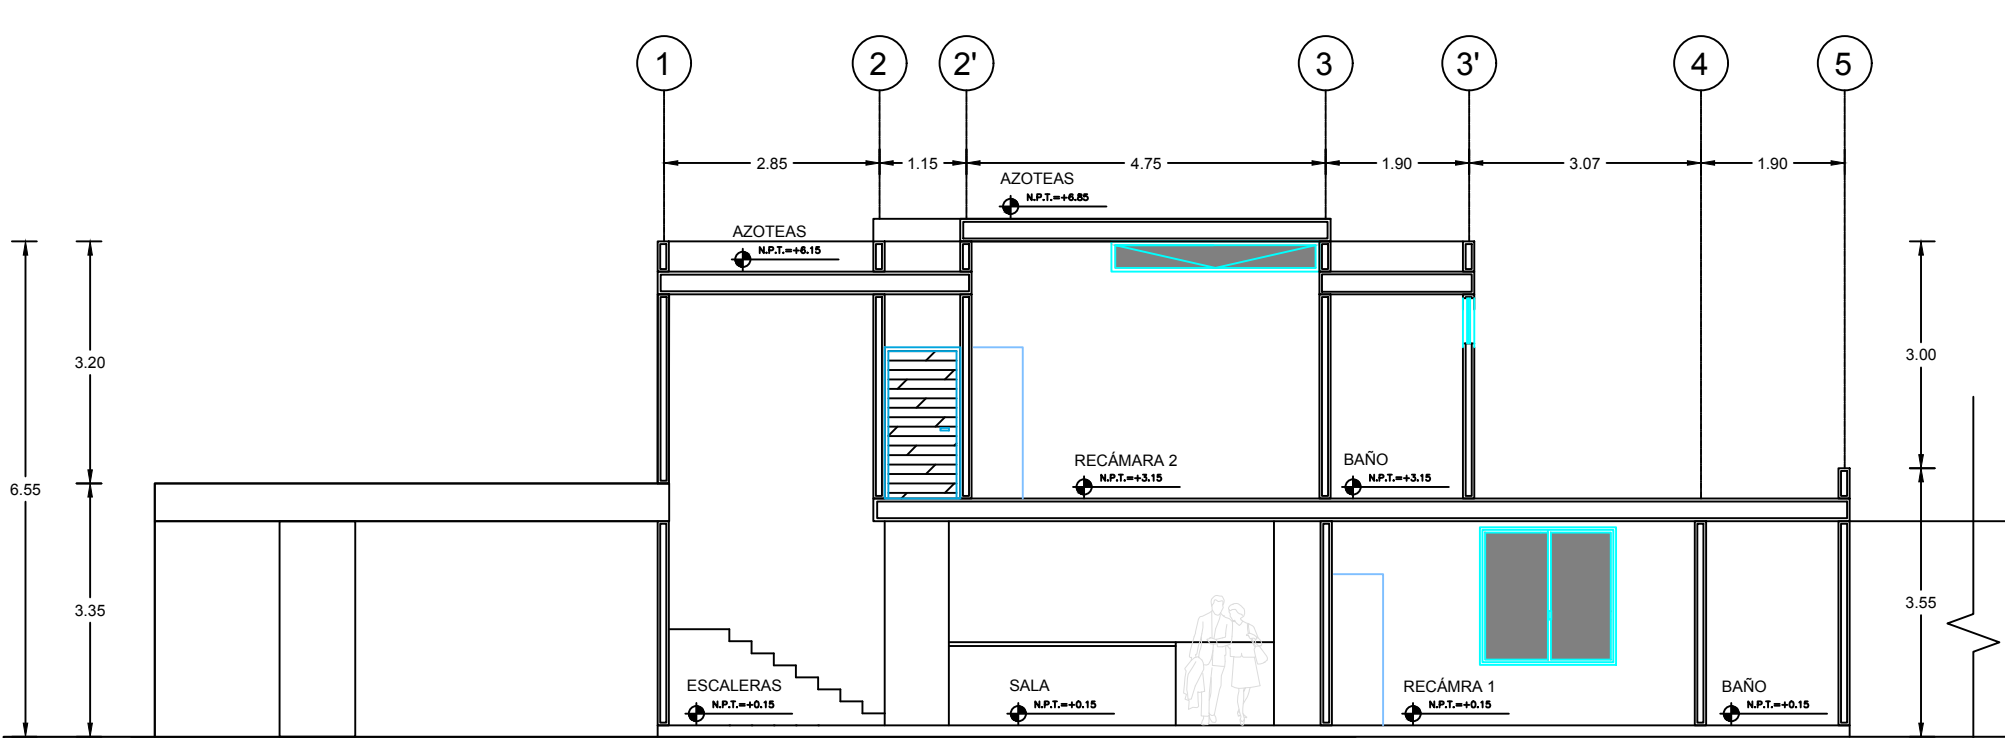

CORTE LONGITUDINAL Y-Y'

MAYHER
CONSTRUCCIÓN Y MULTISERVICIOS

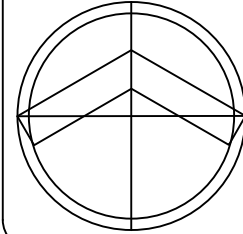NORTE:  UBICACIÓN:
CALLE 126 X 63E Y 63F
TABLAJE 51156
LOCALIDAD DE DZITIA


CROQUIS LOCALIZACIÓN:

TABLAJE 51156
CORPORACIÓN DE INGENIEROS, ARQUITECTOS Y DISEÑADORES


TABLA DE ÁREAS
 JARDIN, SUPERFICIE PERMEABLE

TABLA DE VENTANAS

FIRMA DE PERITO CONSTRUCTOR MUNICIPAL:
ING. ALBERTO ISRAEL CANTO PÉREZ
REGISTRO PCM: C-221
CÉDULA PROFESIONAL: 5187143

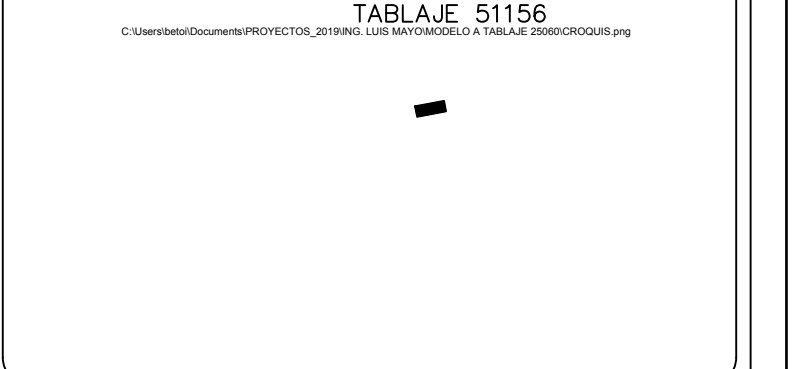PROYECTISTA:
ARQ. CARLOS RENÉ PÉREZ FALCÓN

PROPIETARIO:
SR. ROBERTO RIVERA CARDONA

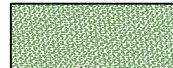NOMBRE DE PLANO:
PLANO DE PERMISO

FECHA:
DICIEMBRE 2019

CLAVE:
PP-01

ESCALA:
1:100

ACOTACIÓN:
MTS.