


PLANTA BAJA

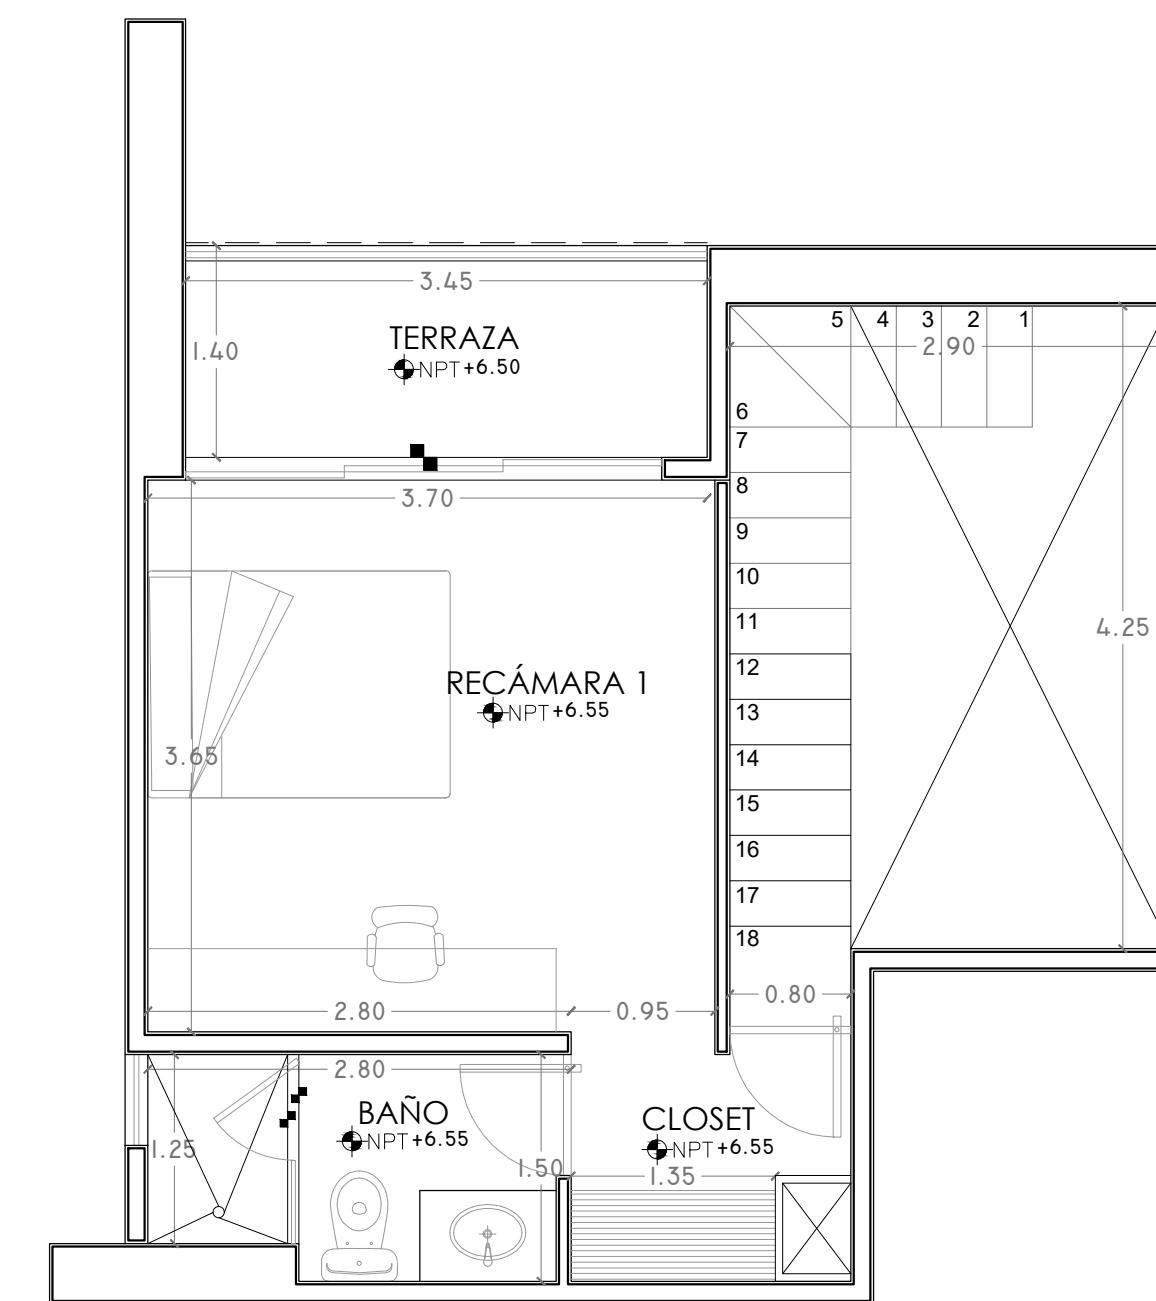

PLANTA ALTA

PENT GARDEN


DEPTO PENT GARDEN

NIVEL 1

PB.....	63.43 M2
PA.....	39.14 M2
TERRAZA TECHADA.....	21.35 M2
TOTAL.....	123.92 M2
TERRAZA NO TECHADA.....	15.11 M2
GARDEN.....	21.85 M2

DESNIVEL

Proyecto:
DEPARTAMENTOS WHITE

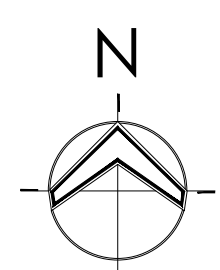

Simbología y Observaciones:

Responsable proyectista:

Dirección del predio:

Localización:

Ubicación:

MÉRIDA, YUCATÁN
Proyecto:
DEPARTAMENTOS WHITE
Propietario:

Responsable:
DESNIVEL ARQUITECTOS

Fecha:
ABRIL 2020

Escala:
1:50

ARQ-06

PLANTA
PENT GARDEN