



CASA MAEBA


ARQ-01

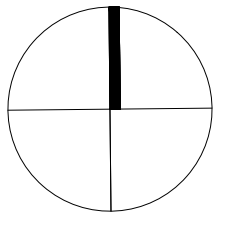


PROPUESTA
ARQUITECTÓNICA
escala 1:100

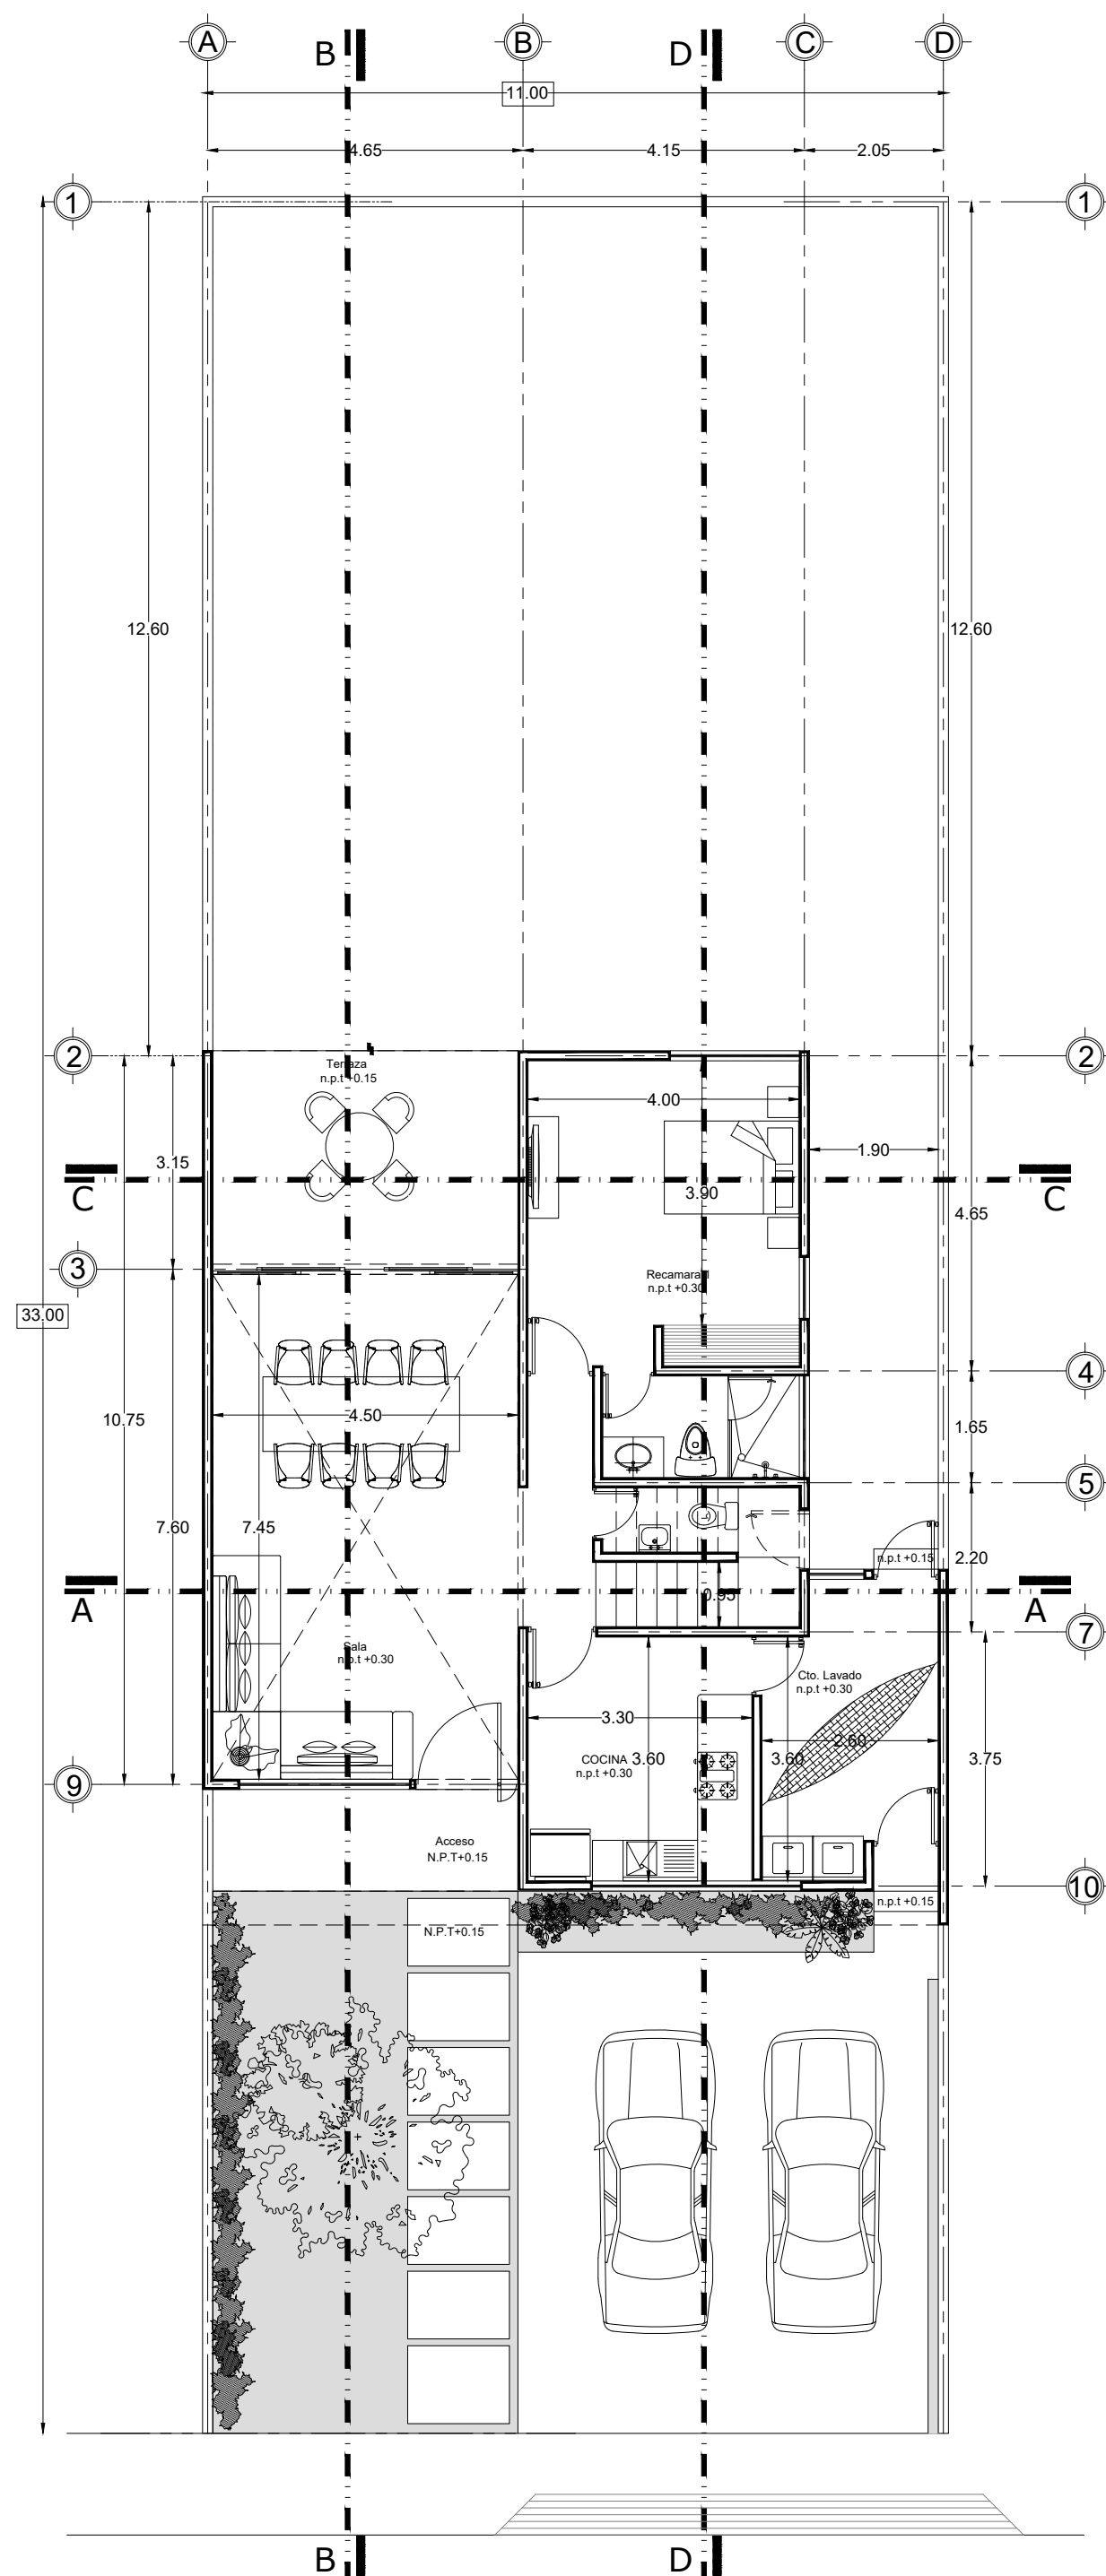


PLANTA BAJA

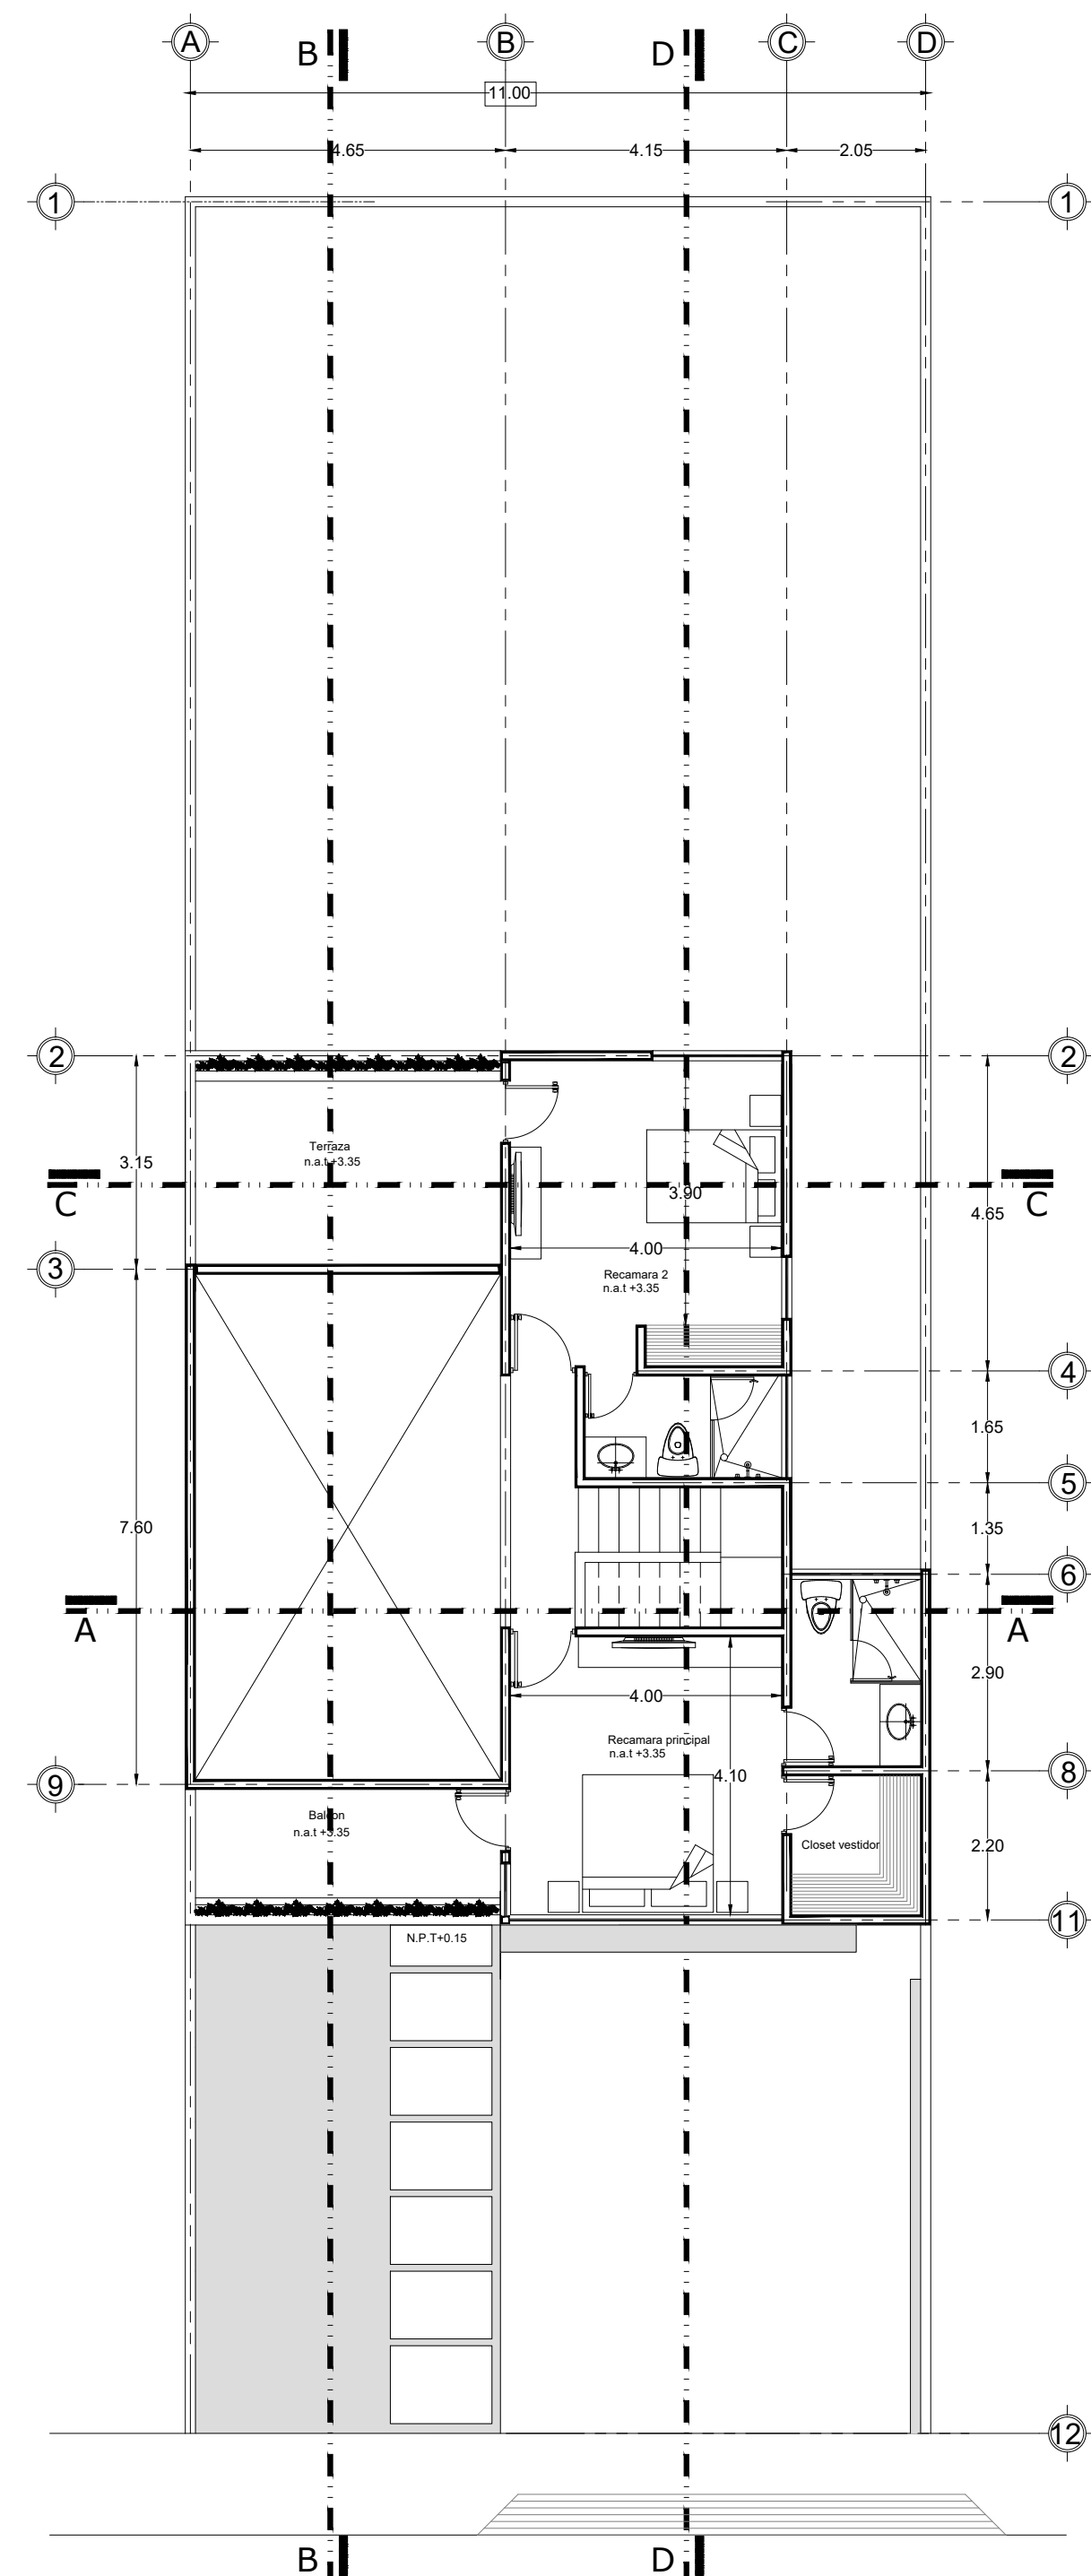

PLANTA ALTA

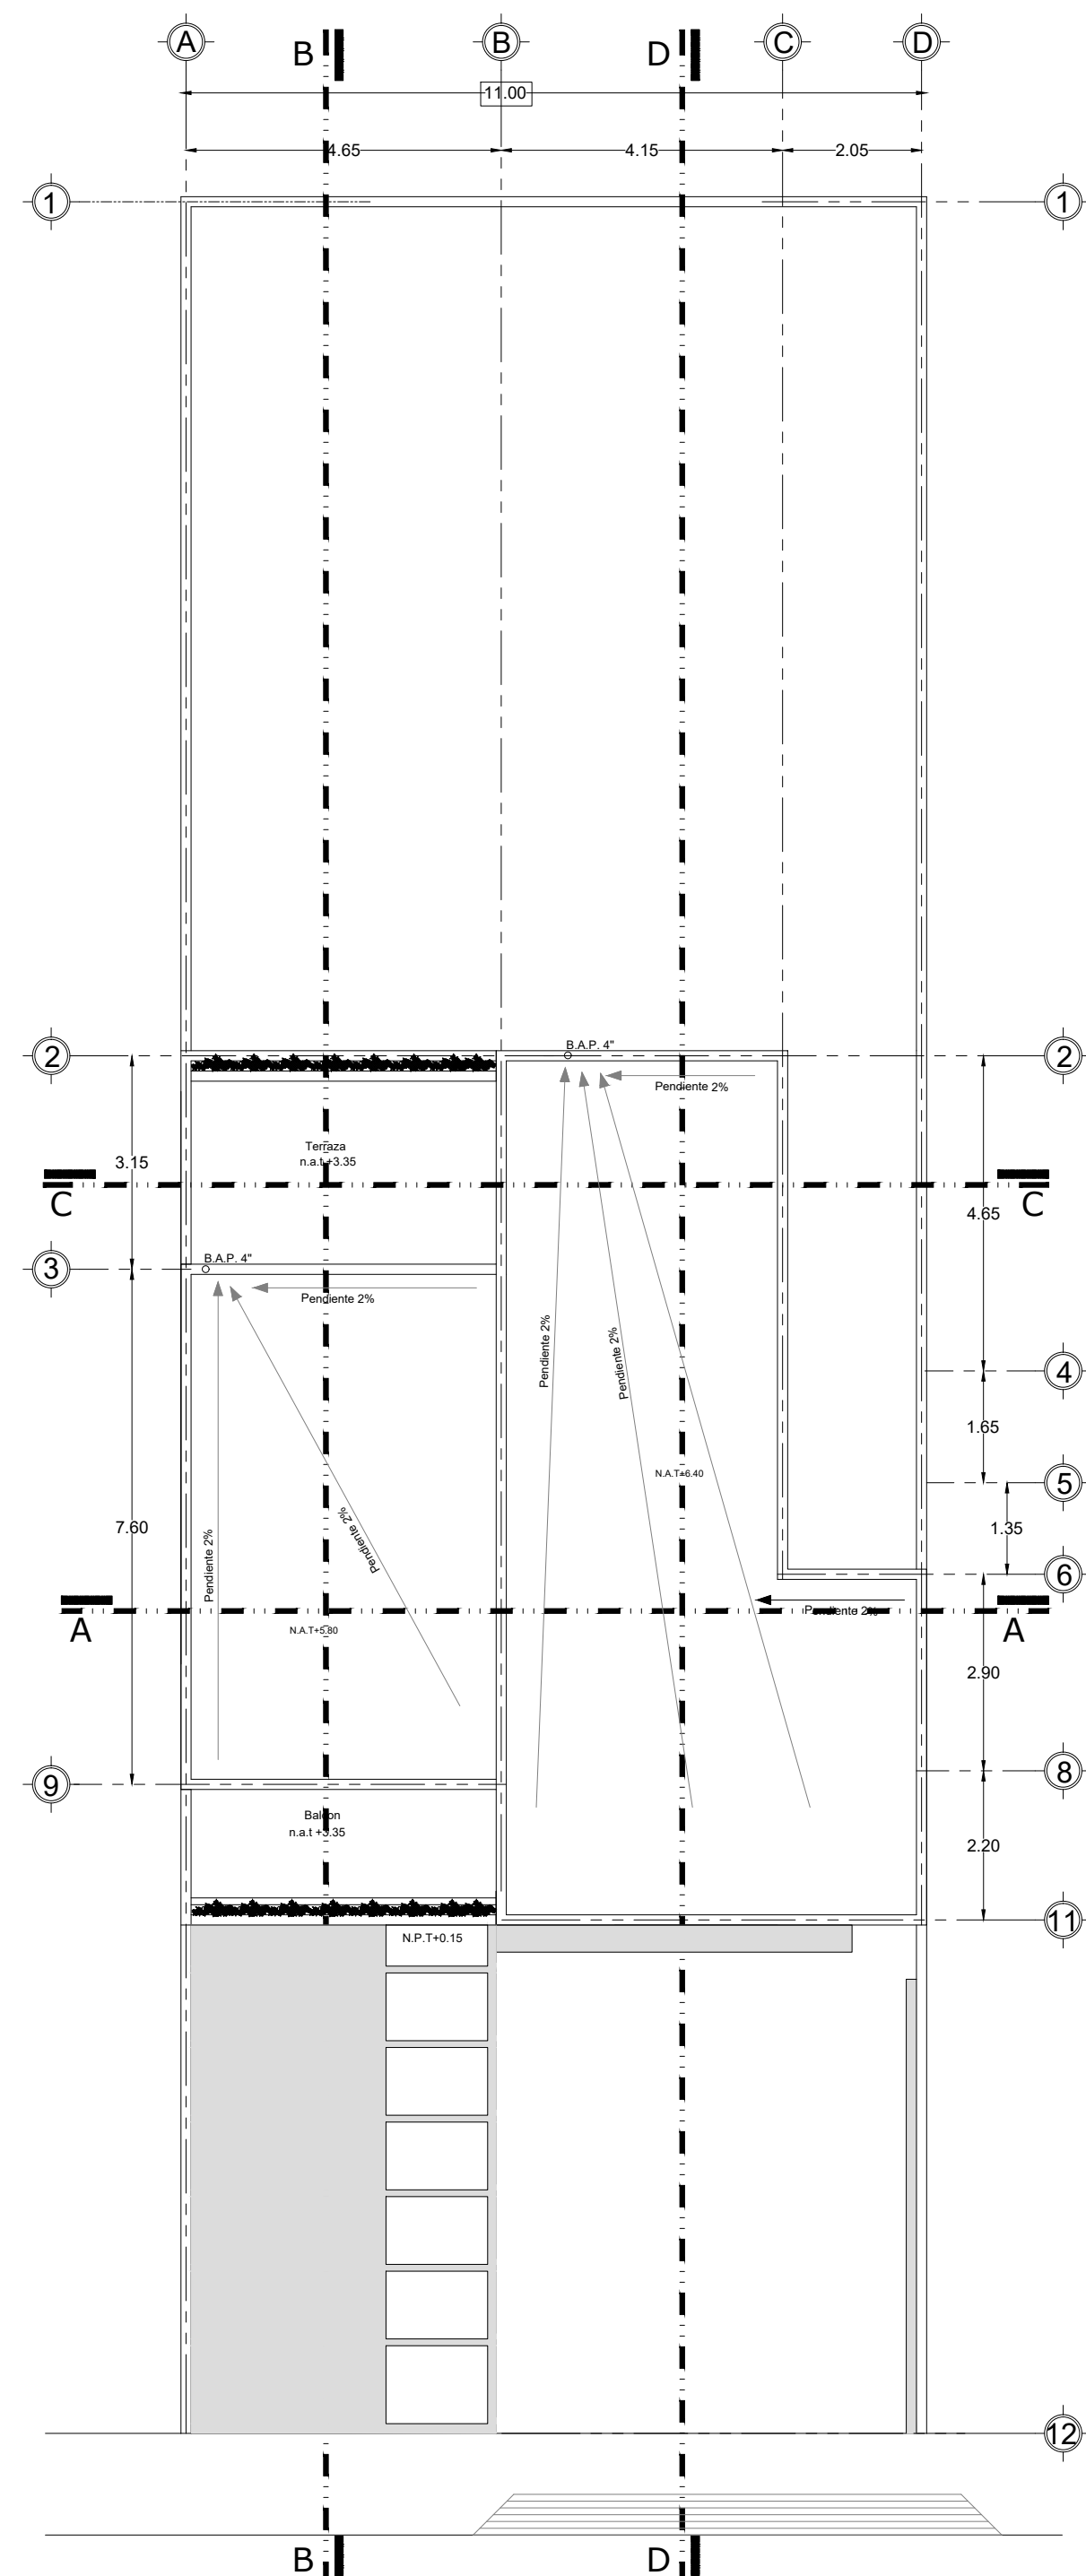


PLANTA AZOTEA

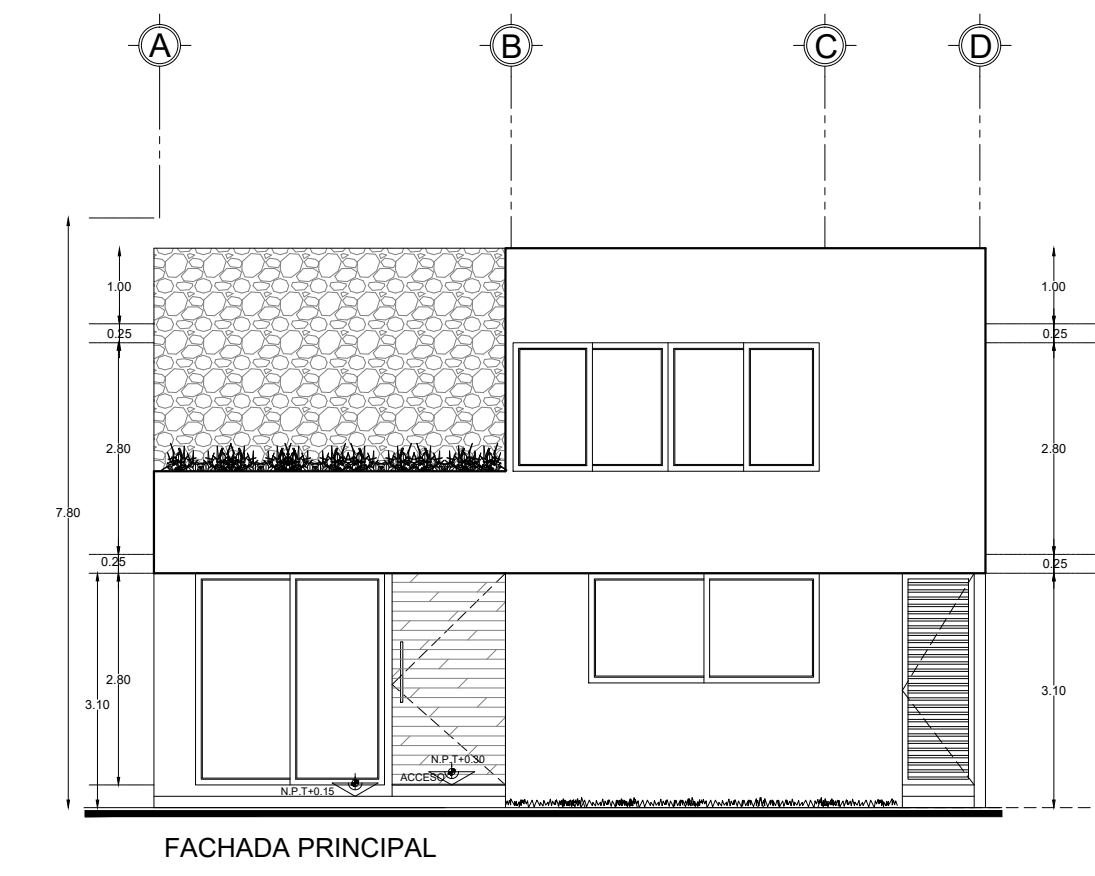


FACHADA PRINCIPAL




FACHADA TRAZERA

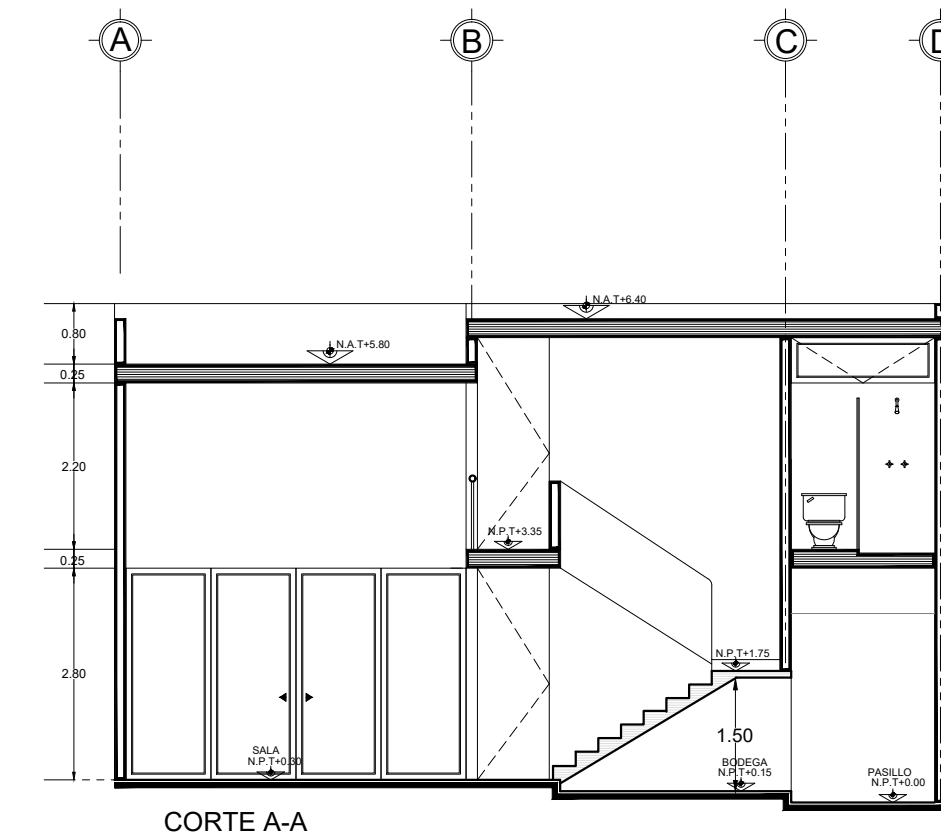


CORTE A-A

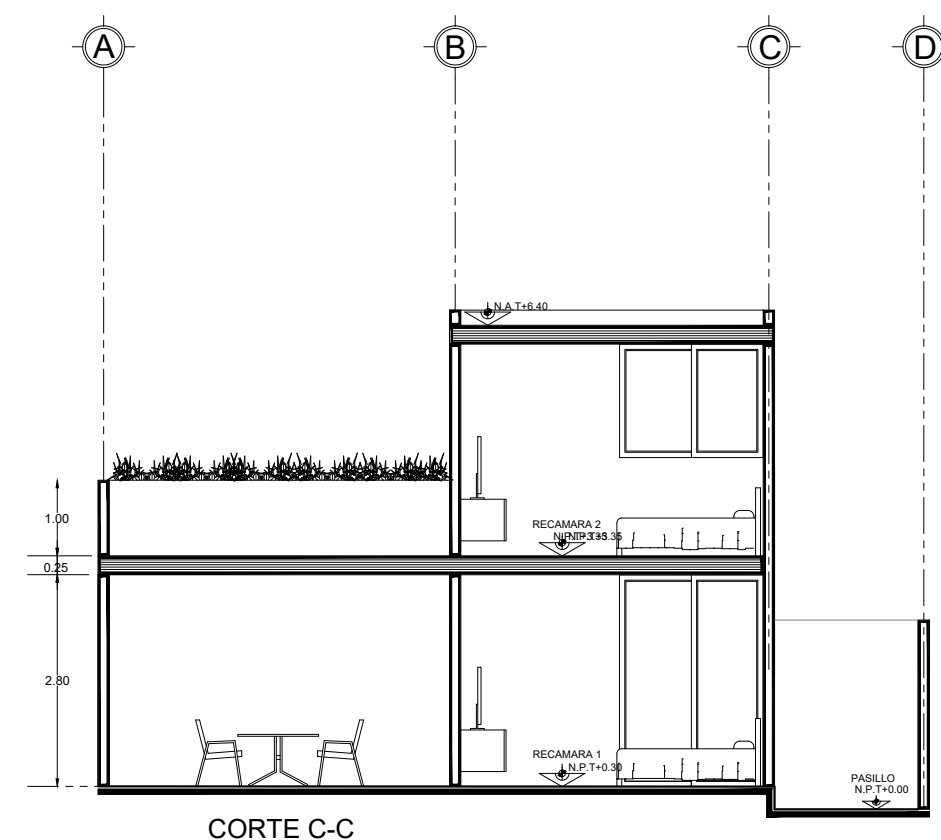

CORTE C-C

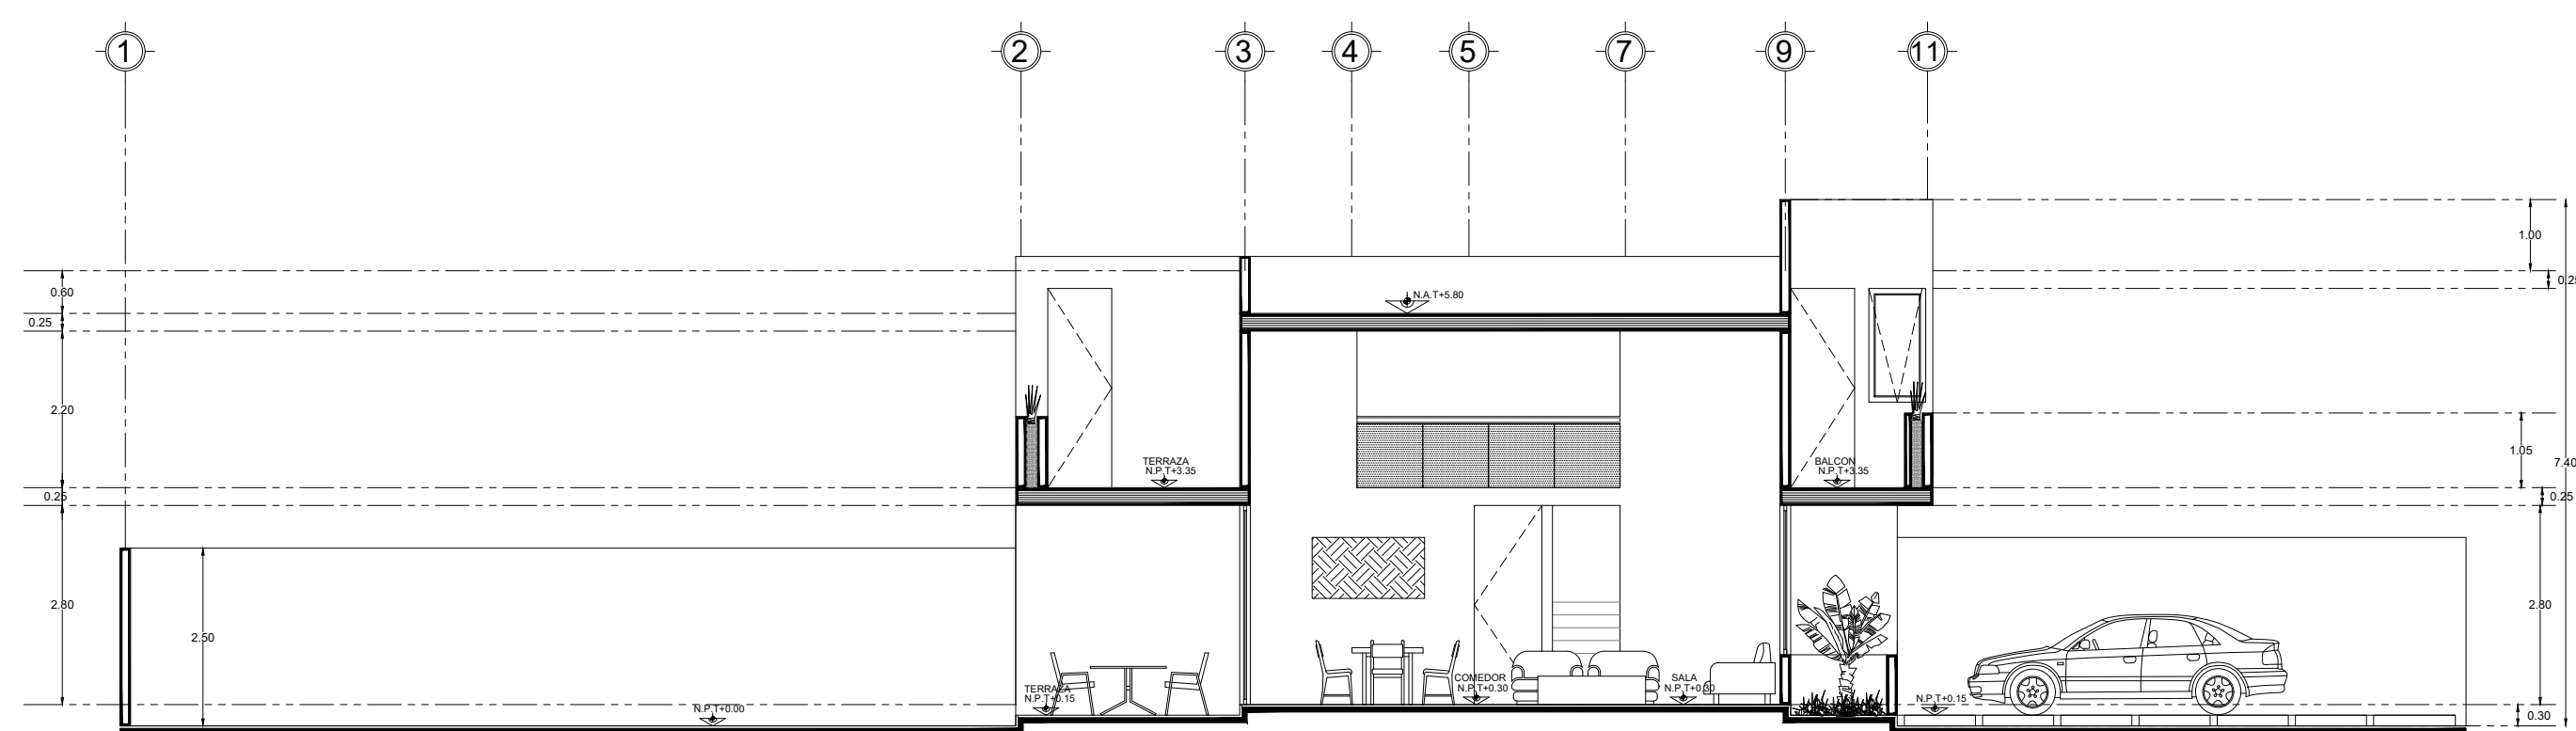

CORTE B-B

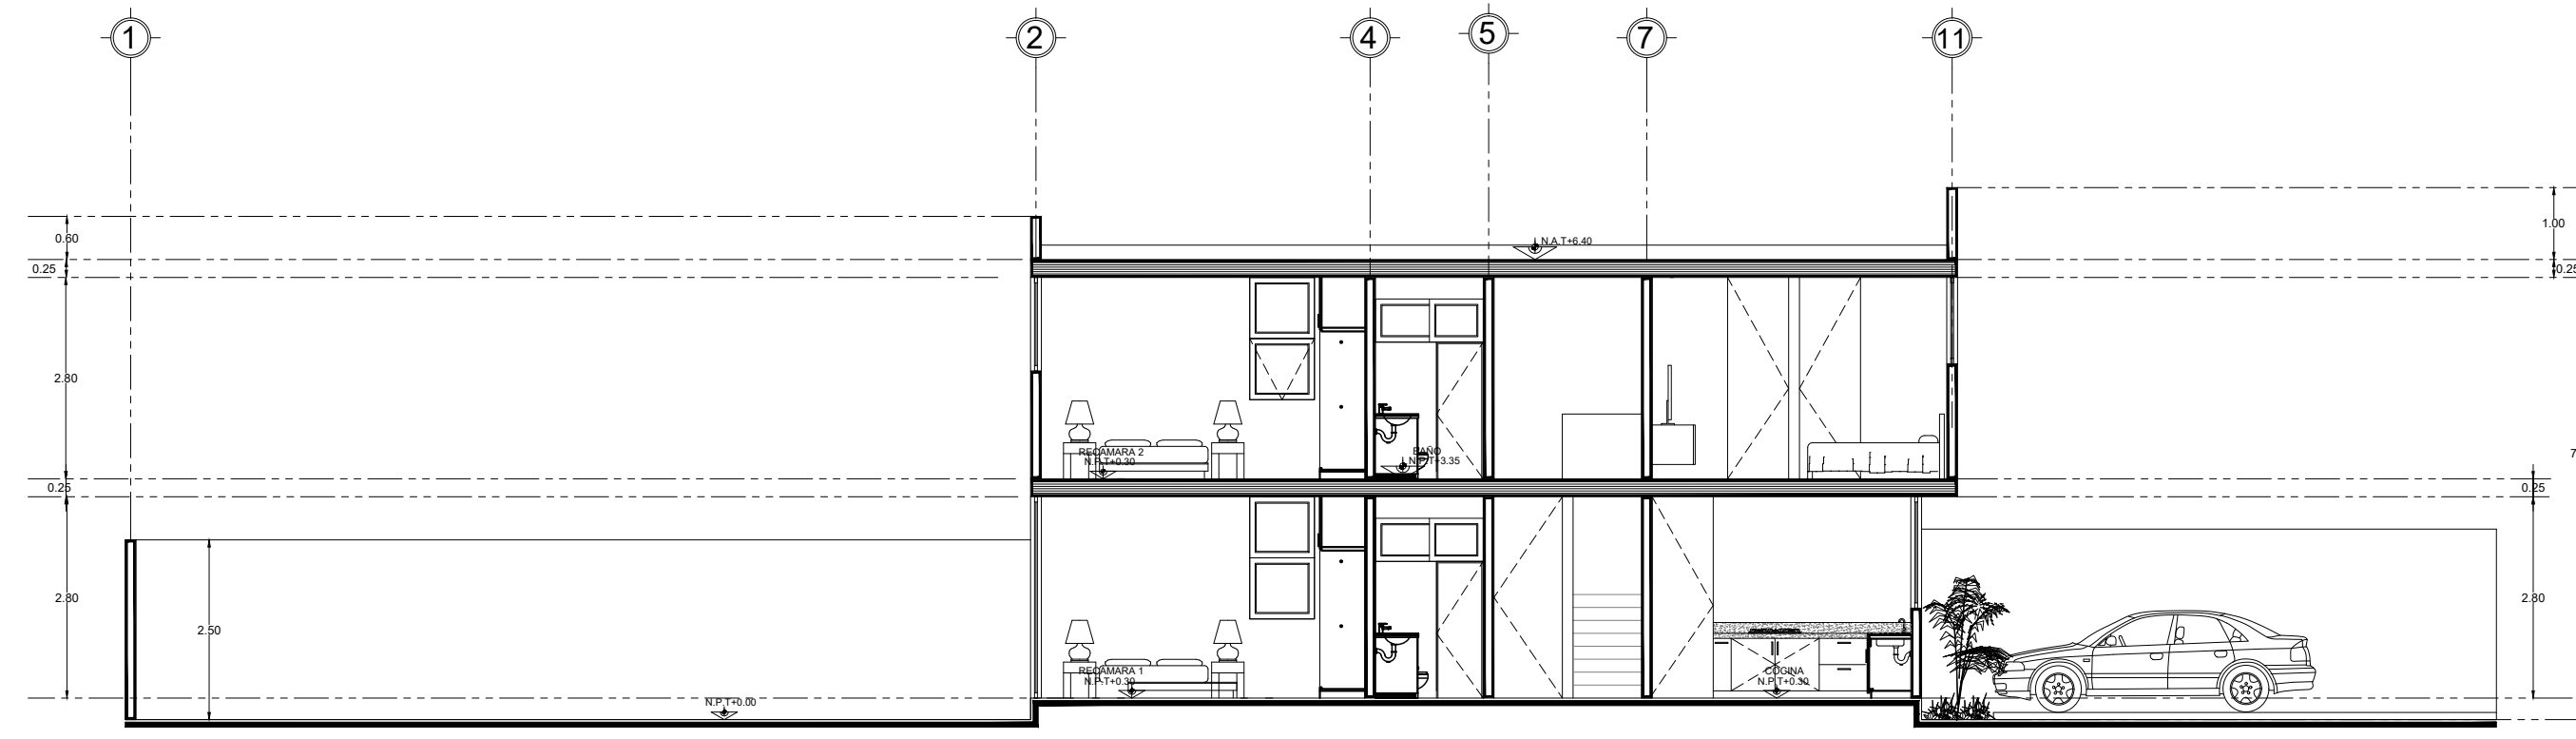

CORTE D-D

UBICACIÓN

CUADRO DE ÁREAS

Superficie total del terreno

CONSTRUCCIÓN TECHADA

Planta baja 86.10 M2

Planta alta 100.40 M2

Sótano

Total 186.50 M2

COS

CUS

SIMBOLOGÍA

INFORMACIÓN TRAMITOLOGÍA

PCM:

Cédula profesional:

Firma:

INFORMACIÓN DE PROYECTO

Diseño:

LIZZIE VALENCIA arquitectura + diseño

Propietario:


**LIZZIE
VALENCIA**
arquitectura+diseño

FIRMAS