


ESPECIFICACIONES DE CANCELERÍA			
CLAVE	C-4 W: 2.80 H: 2.80		Cancel de aluminio línea 3° color bronce en tres secciones; 3 paños Corredizos. Cristal Transparente.
CANTIDAD	1		
CLAVE	C-2 W: 2.45 H: 1.40	C-6 W: 3.00 H: 1.40	Cancel de aluminio línea 3° color bronce en tres secciones; 2 paños Corredizos y 1 paño fijo. Cristal Transparente.
CANTIDAD	1	1	
CLAVE	C-5 W: 2.25 H: 2.00		Cancel de aluminio línea 3° color bronce en dos secciones; 1 paño Corredizo y 1 paño fijo. Cristal Transparente.
CANTIDAD	1		
CLAVE	C-1 W: 1.00 H: 1.40		Cancel de aluminio línea 3° color bronce en 1 sección; 1 paño. abatible. Cristal Transparente.
CANTIDAD	2		
CLAVE	C-3 W: 3.00 H: 0.80	C-7 W: 0.80 H: 1.40	C-8 W: 3.00 H: 0.80
CANTIDAD	2	1	1
CLAVE	P-1 W: 1.00 H: 2.00		
CANTIDAD	1		

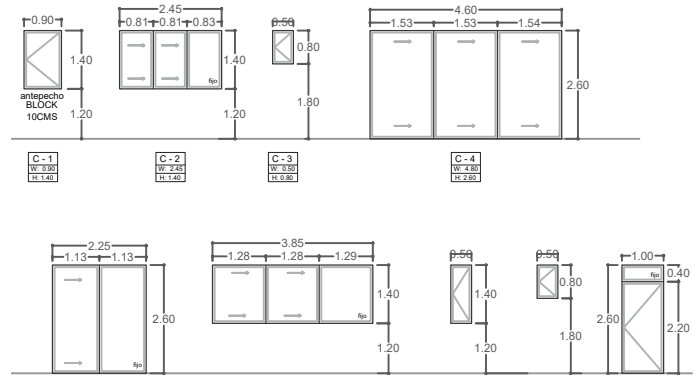

PROYECTO: CASA HABITACION

DIRECCION: NADIRA

PROPIETARIO:

SIMBOLOGIA Y DETALLES
SUPERFICIE TOTAL DEL TERRENO 324.00 M2


PROYECTA:
ARVERAL DISEÑO Y CONSTRUCCIÓN
ARQ. ARTURO TAPPAN SILVEIRA

FECHA: 20/04/2021


PLANO: CANCELERIA

NUMERO DE PLANO: 01 ESCALA: 1:75

CLAVE: CAN-01

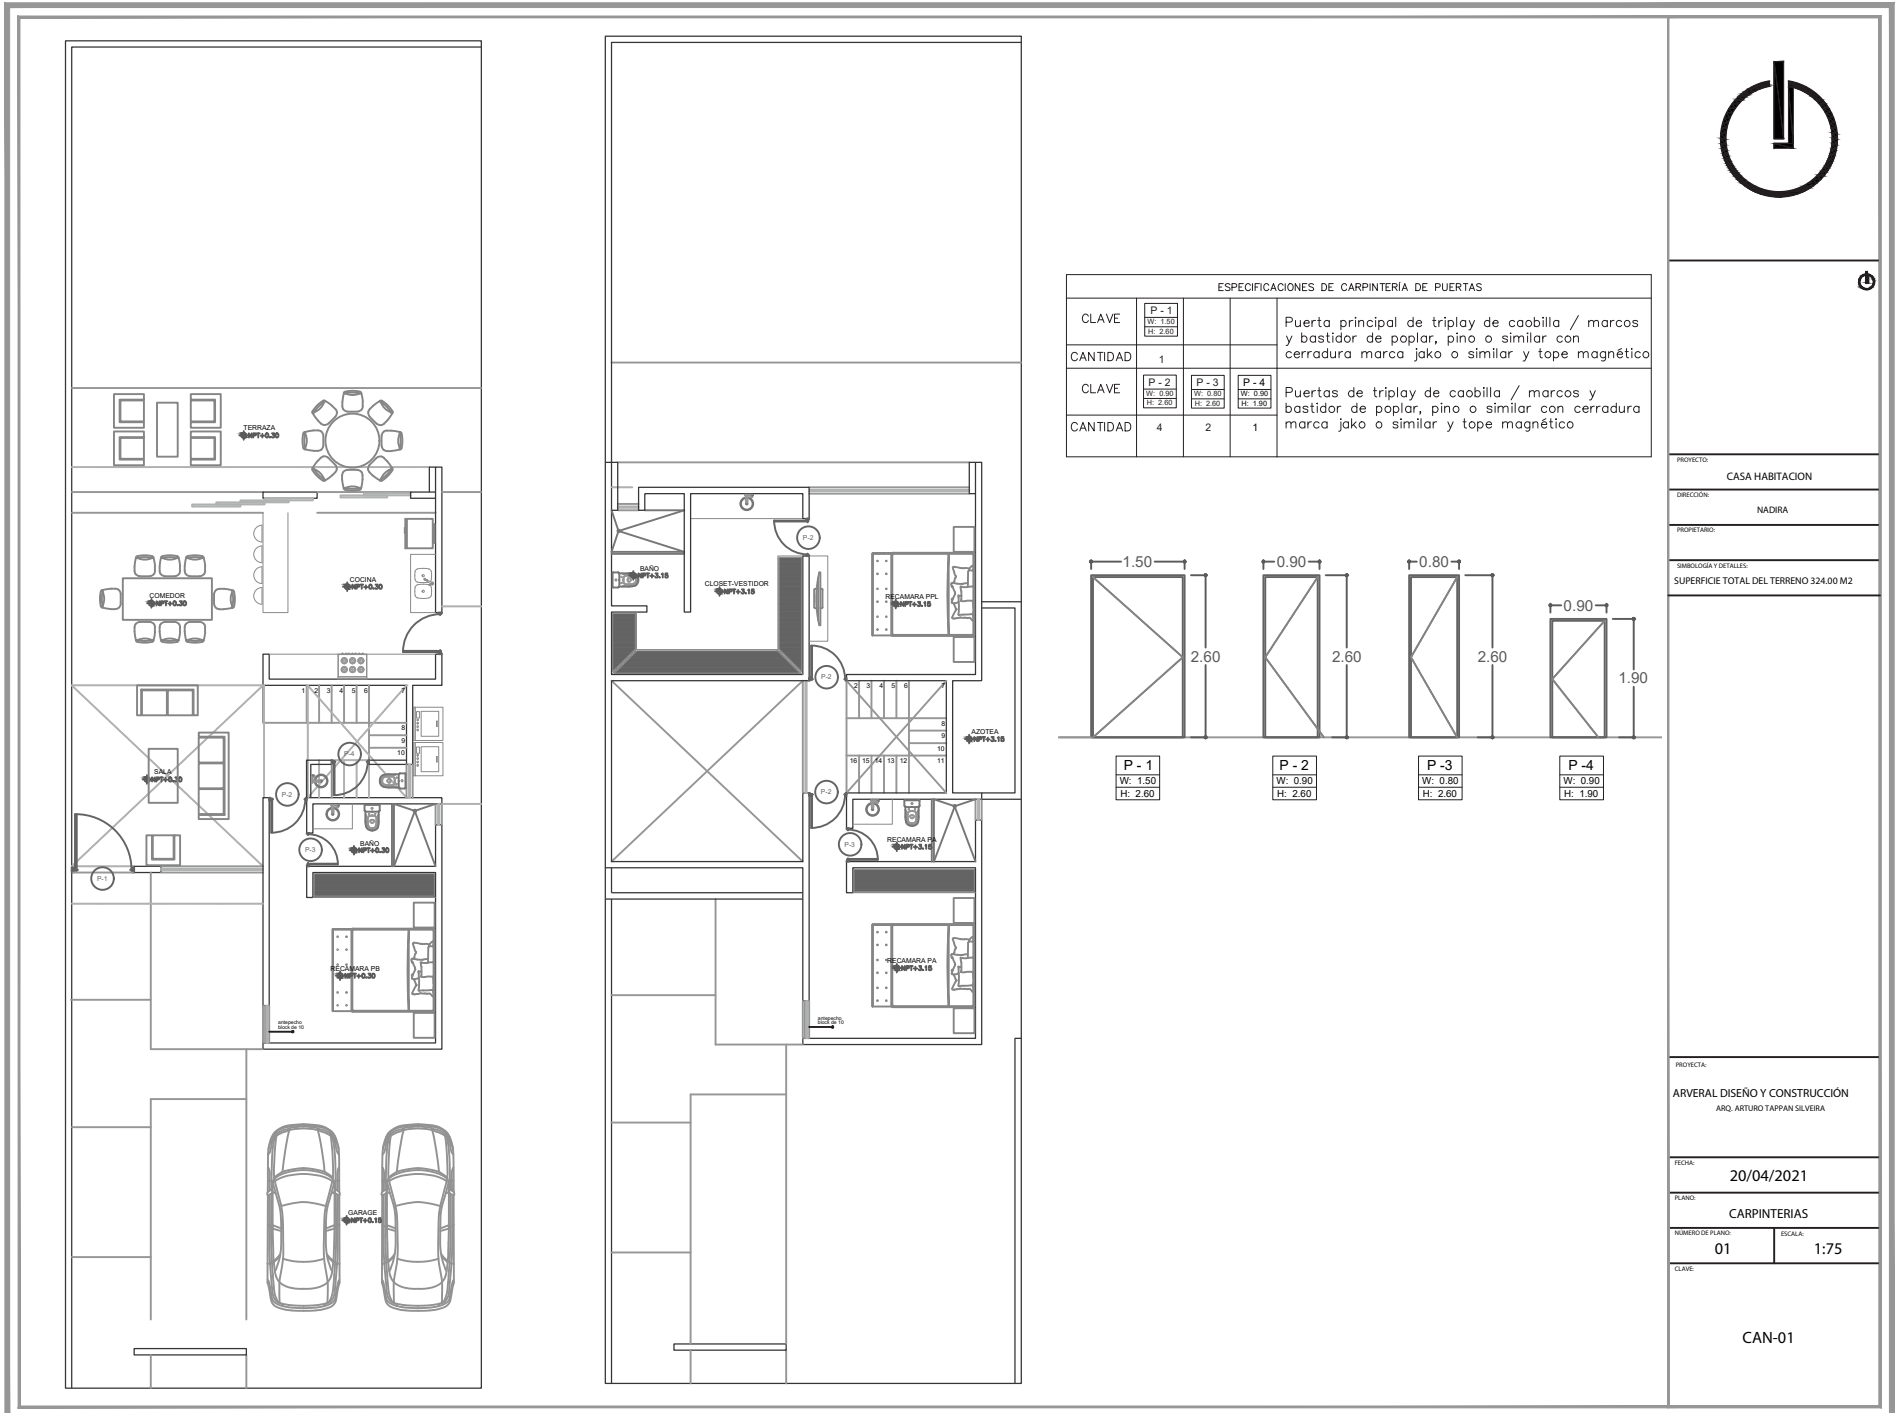

ESPECIFICACIONES DE CARPINTERIA DE PUERTAS			
CLAVE	P - 1 W: 1.50 H: 2.60		Puerta principal de triplay de caobilla / marcos y bastidor de poplar, pino o similar con cerradura marca jako o similar y tope magnético
CANTIDAD	1		
CLAVE	P - 2 W: 0.90 H: 2.60	P - 3 W: 0.80 H: 2.60	P - 4 W: 0.90 H: 1.90
CANTIDAD	4	2	1
	Puertas de triplay de caobilla / marcos y bastidor de poplar, pino o similar con cerradura marca jako o similar y tope magnético		

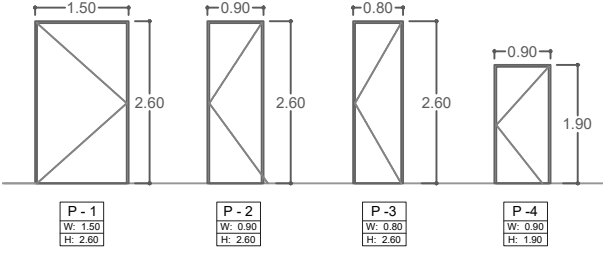

PROYECTO:	CASA HABITACION
DIRECCION:	NADIRA
PROPIETARIO:	
AMBIGÜEDAD Y DETALLES:	SUPERFICIE TOTAL DEL TERRENO 324.00 M2
PROYECTA:	ARVERAL DISEÑO Y CONSTRUCCIÓN ARQ. ARTURO TAPPAN SILVEIRA
FECHA:	20/04/2021
PLANO:	CARPINTERIAS
NUMERO DE PLANO:	01
ESCALA:	1:75
CLAVE:	CAN-01