



CORTE C

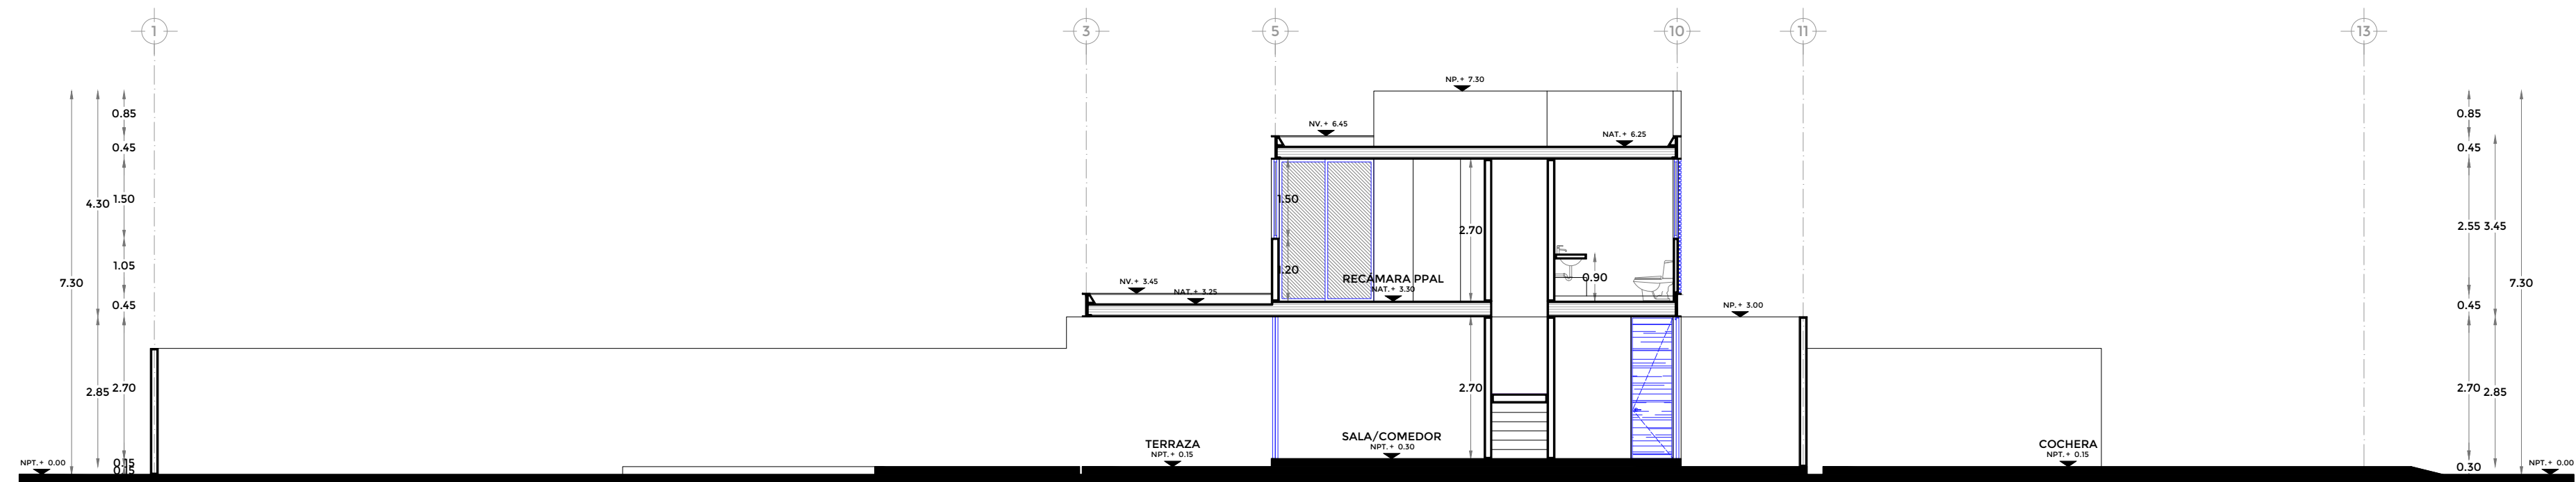

CORTE D

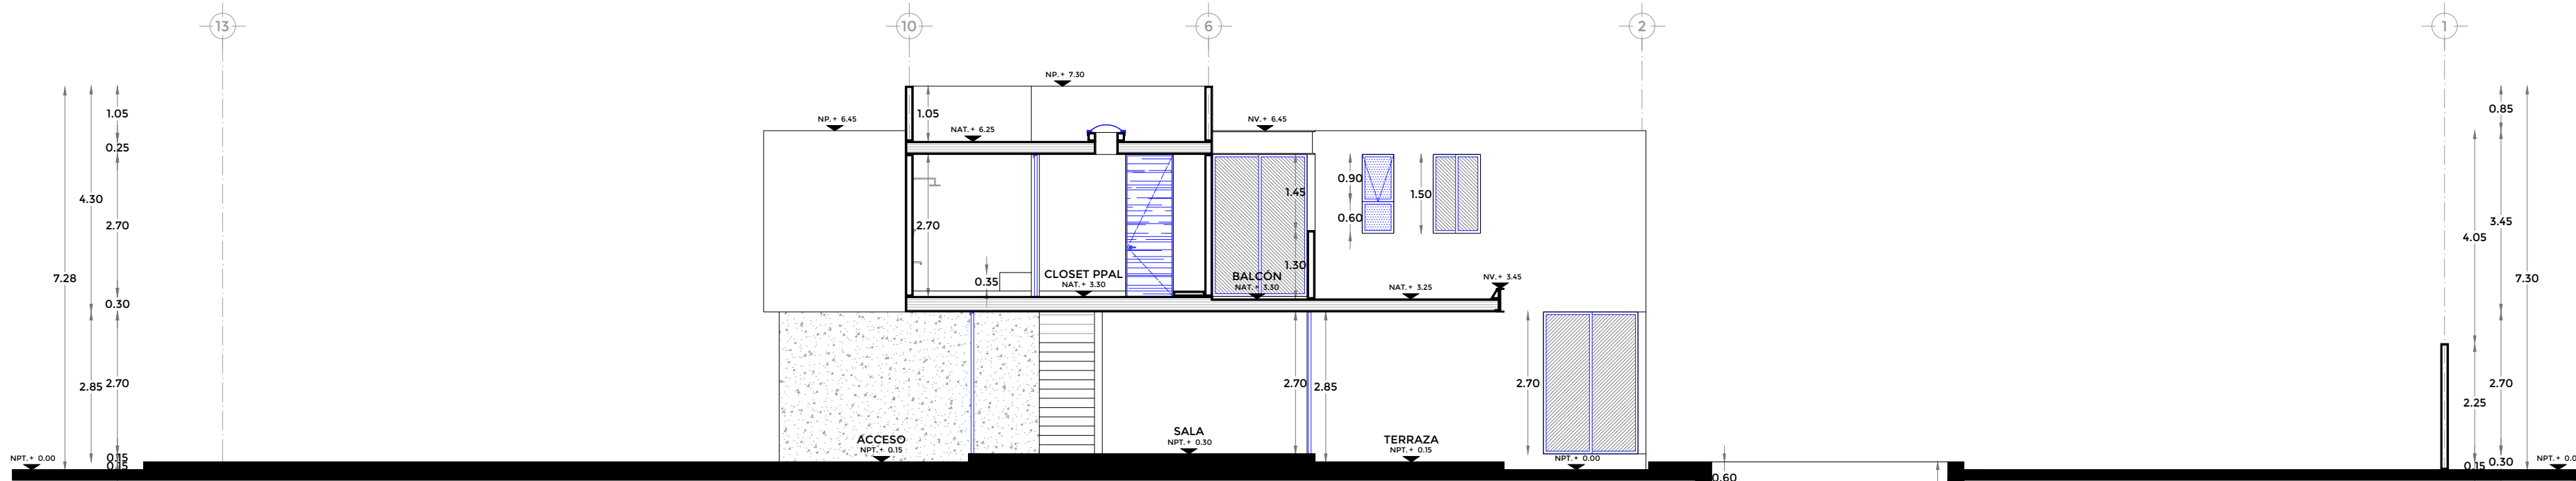

CORTE E

SIMBOLOGÍA
 NPT. Nivel de Piso Terminado
 NP. Nivel de Pretel Terminado
 NAT. Nivel de Azotea Terminada
 NV. Nivel de Viga

CASA ALMENA 227
 PROPIETARIO:
JUAN GENNER RUIZ BOJORQUEZ
 UBICACIÓN:
CONKAL, YUCATÁN

Arq. Arturo Carrillo Ponce
 arturo@p11.mx
 7 #94 x 20 y 22 San Antonio Cinta
 P11 Arquitectos p11.mx



C-AMN-227-ARQ-05
ARQUITECTÓNICO
 ESCALA 1-100
 DIBUJÓ AT 17 | 03 | 20