


SIMB.	MOD.	CANT.	ESPECIFICACIONES	SIMB.	MOD.	CANT.	ESPECIFICACIONES	SIMB.	MOD.	CANT.	ESPECIFICACIONES	SIMB.	MOD.	CANT.	ESPECIFICACIONES	
		41	EMPOTRADO FIJO DE LÁMINA DE ACERO Y TERMINADO SATINADO, YD-230/S ALTUS TECNO LITE)			6	WALK LIGHT EMPOTRABLE. LUMINARIO DE ALUMINIO INYECTADO. DIFUSOR DE ACRÍLICO. CÓDIGO OU2008 CONSTRULITA.			1	LÁMPARAS COLGANTES MODELO POR DEFINIR OPCIÓN: MOD. 202284M (THE HOME DEPOT)			2	APAGADOR DE ESCALERA MARCA ESTEREZ SERIE STYLO COLOR BLANCO ALPINO SIN MARCO DECORATIVO.	
		6	ALBORTANTE FLUORESCENTE DE ACERO INOXIDABLE, HF-760/ACI,TALLIN. (TECNOLITE) ALTURA 1.80.			7	VENTILADOR SPINNER CLUZ ASPAS METÁLICAS MARCA ESTEVEZ. (LUMINICA).			2	LÁMPARAS COLGANTES MODELO POR DEFINIR OPCIÓN: MOD. DXC72 (THE HOME DEPOT)			29	CONTACTO POLARIZADO 110 V	
		2	EMPOTRADO DE PISO DE ACERO INOXIDABLE COLOR GRIS. CÓDIGO OU3040 CONSTRULITA.			1	LUMINARIA SUBACUÁTICA PARA EMPOTRAR EN MURO, ARILLO DE ACERO INOXIDABLE, EQUIPADA CON LED 6W/12V/BCO. CÁLIDO.			17	APAGADOR MARCA ESTEREZ SERIE STYLO COLOR BLANCO ALPINO SIN MARCO DECORATIVO.			1	SALIDA DE INTERNET	
														4	SALIDA DE TELEVISIÓN	
														5	SALIDA ELÉCTRICA PARA ACONDICIONADO TIPO MINISPLIT	
														1	CENTRO DE CARGA	
															— — — — —	POLIDUCTO PARA CABLEADO ELÉCTRICO POR PLAFÓN
															— — — — —	POLIDUCTO PARA CABLEADO ELÉCTRICO POR PISO
																ACOMETIDA ELÉCTRICA Y MEDIDOR C.F.E.

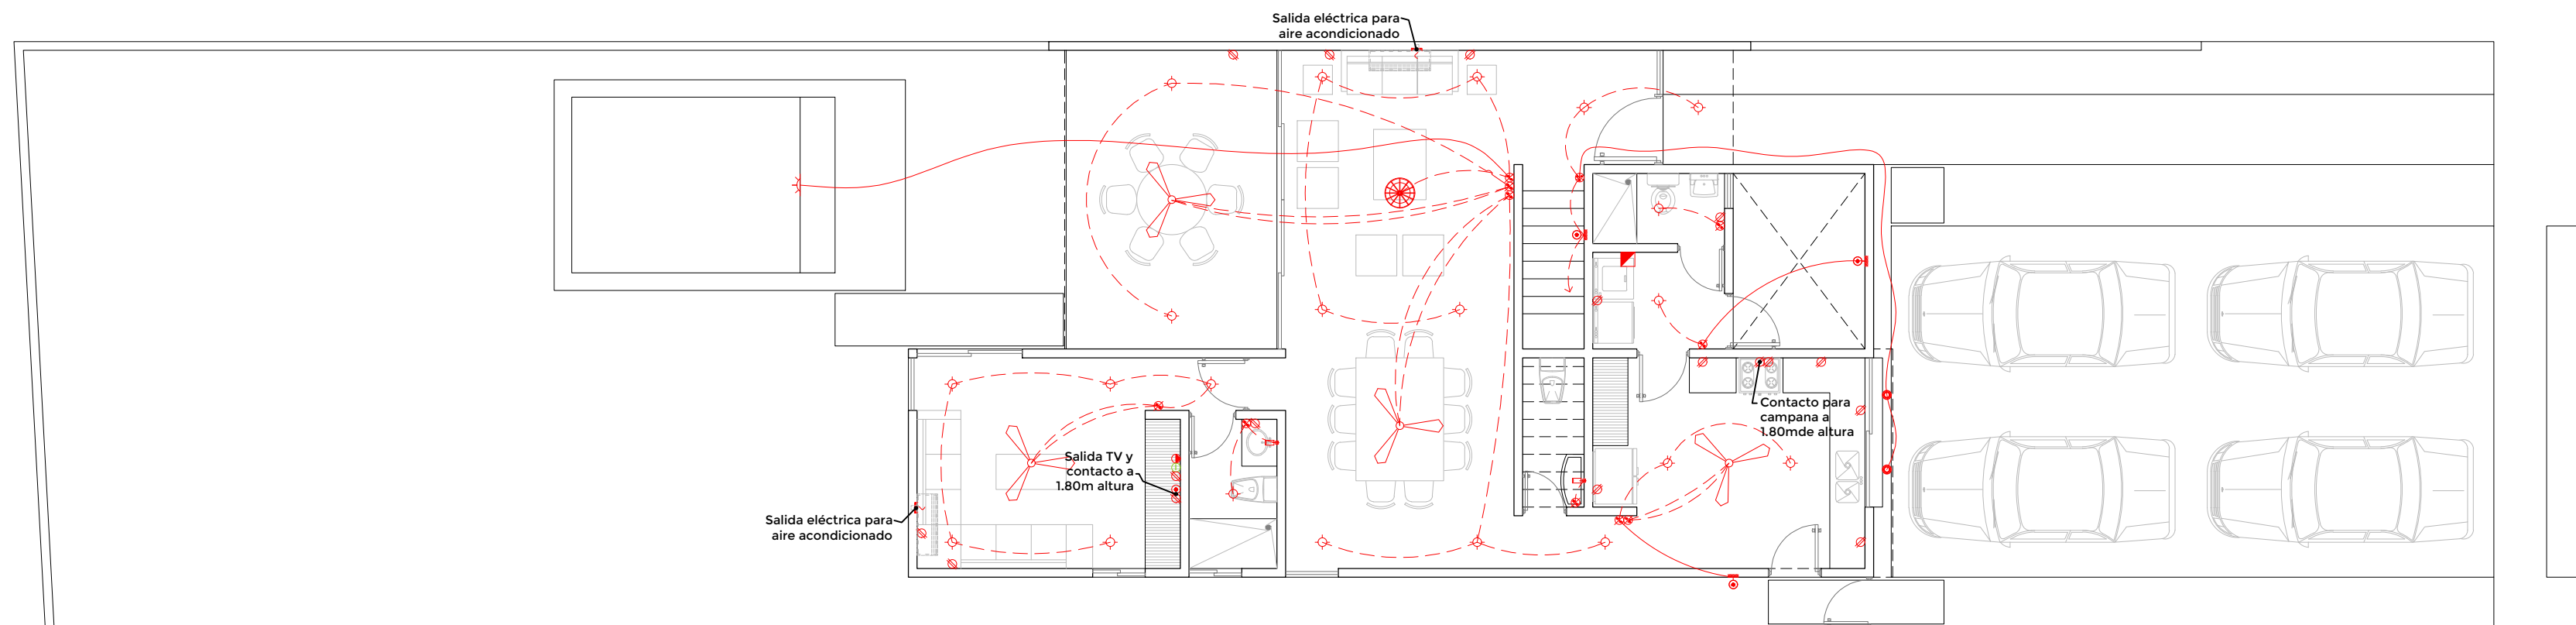

PLANTA BAJA

**SIMBOLOGÍA**  
 NPT. Nivel de Piso Terminado  
 NP. Nivel de Pretil Terminado  
 NAT. Nivel de Azotea Terminada  
 NV. Nivel de Viga

CASA ALMENA 227  
 PROPIETARIO:  
 JUAN GENNER RUIZ BOJORQUEZ  
 UBICACIÓN:  
 CONKAL, YUCATÁN

Arq. Arturo Carrillo Ponce  
 arturo@p11.mx  
 7 #94 x 20 y 22 San Antonio Cinta  
 P11 Arquitectos p11.mx



C-AMN-227-ILU-01  
 ILUMINACIÓN  
 ESCALA 1-100  
 DIBUJÓ AC 17 | 03 | 20