


SIMB.	MOD.	CANT.	ESPECIFICACIONES	SIMB.	MOD.	CANT.	ESPECIFICACIONES	SIMB.	MOD.	CANT.	ESPECIFICACIONES	SIMB.	MOD.	CANT.	ESPECIFICACIONES	SIMB.	ESPECIFICACIONES					
		38	EMPOTRADO FIJO DE LÁMINA DE ACEROY TERMINADO SATINADO. YD-230/S ALTUS TECNO LITE)			8	WALK LIGHT EMPOTRABLE. LUMINARIO DE ALUMINIO INYECTADO. DIFUSOR DE ACRÍLICO. CÓDIGO OU2008 CONSTRULITA.			1	LÁMPARAS COLGANTES MODELO POR DEFINIR OPCIÓN: MOD. 202284M (THE HOME DEPOT)			15	APAGADOR MARCA ESTEREZ SERIE STYLO COLOR BLANCO ALPINO SIN MARCO DECORATIVO.		5	SALIDA DE TELEVISIÓN				POLIDUCTO PARA CABLEADO ELÉCTRICO POR PLAFÓN
		4	ALBORTANTE FLUORESCENTE DE ACERO INOXIDABLE. HF-760/ACI.TALLIN. (TECNOLITE) ALTURA 1.80.			7	VENTILADOR SPINNER CLUZ ASPAS METÁLICAS MARCA ESTEVEZ. (LUMINICA).			2	LÁMPARAS COLGANTES MODELO POR DEFINIR OPCIÓN: MOD. DXC72 (THE HOME DEPOT)			4	APAGADOR DE ESCALERA MARCA ESTEREZ SERIE STYLO COLOR BLANCO ALPINO SIN MARCO DECORATIVO.		4	SALIDA ELÉCTRICA PARA ACONDICIONADO TIPO MINISPLIT AIRE				POLIDUCTO PARA CABLEADO ELÉCTRICO POR PISO
		3	EMPOTRADO DE PISO DE ACERO INOXIDABLE COLOR GRIS. CÓDIGO OU3040 CONSTRULITA.			1	LUMINARIA SUBACUATICA PARA EMPOTRAR EN MURO, ARILLO DE ACERO INOXIDABLE, EQUIPADA CON LED 6W/12V/BCO. CÁLIDO.			2	EMPOTRADO DIRIGIBLE; LUMINARIO DE ALUMINIO ACABADO SATINADOL. CÓDIGO ACERRA YD-360-S (TECNOLITE) LÁMPARA GX5.3			26	CONTACTO POLARIZADO 110 V		1	CENTRO DE CARGA				ACOMETIDA ELÉCTRICA Y MEDIDOR C.F.E.

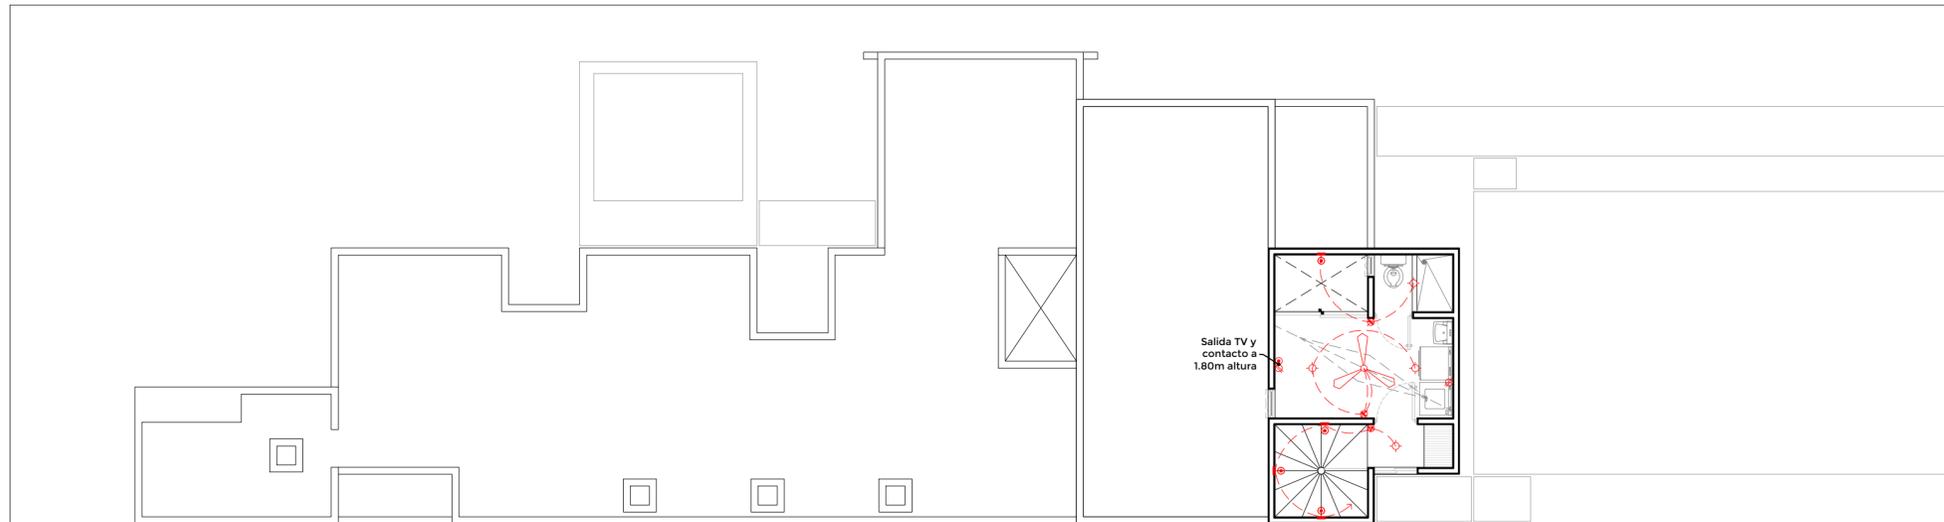

PLANTA ALTA