




P·ONCE
ARQUITECTOS


PLANTA BAJA 106.50 M2
PLANTA ALTA 65.70 M2
TOTAL 172.20 M2

SIMBOLOGIA

N.P.T. Nivel de piso terminado
N.A.T. Nivel de azotea terminada
N.P. Nivel de pretil

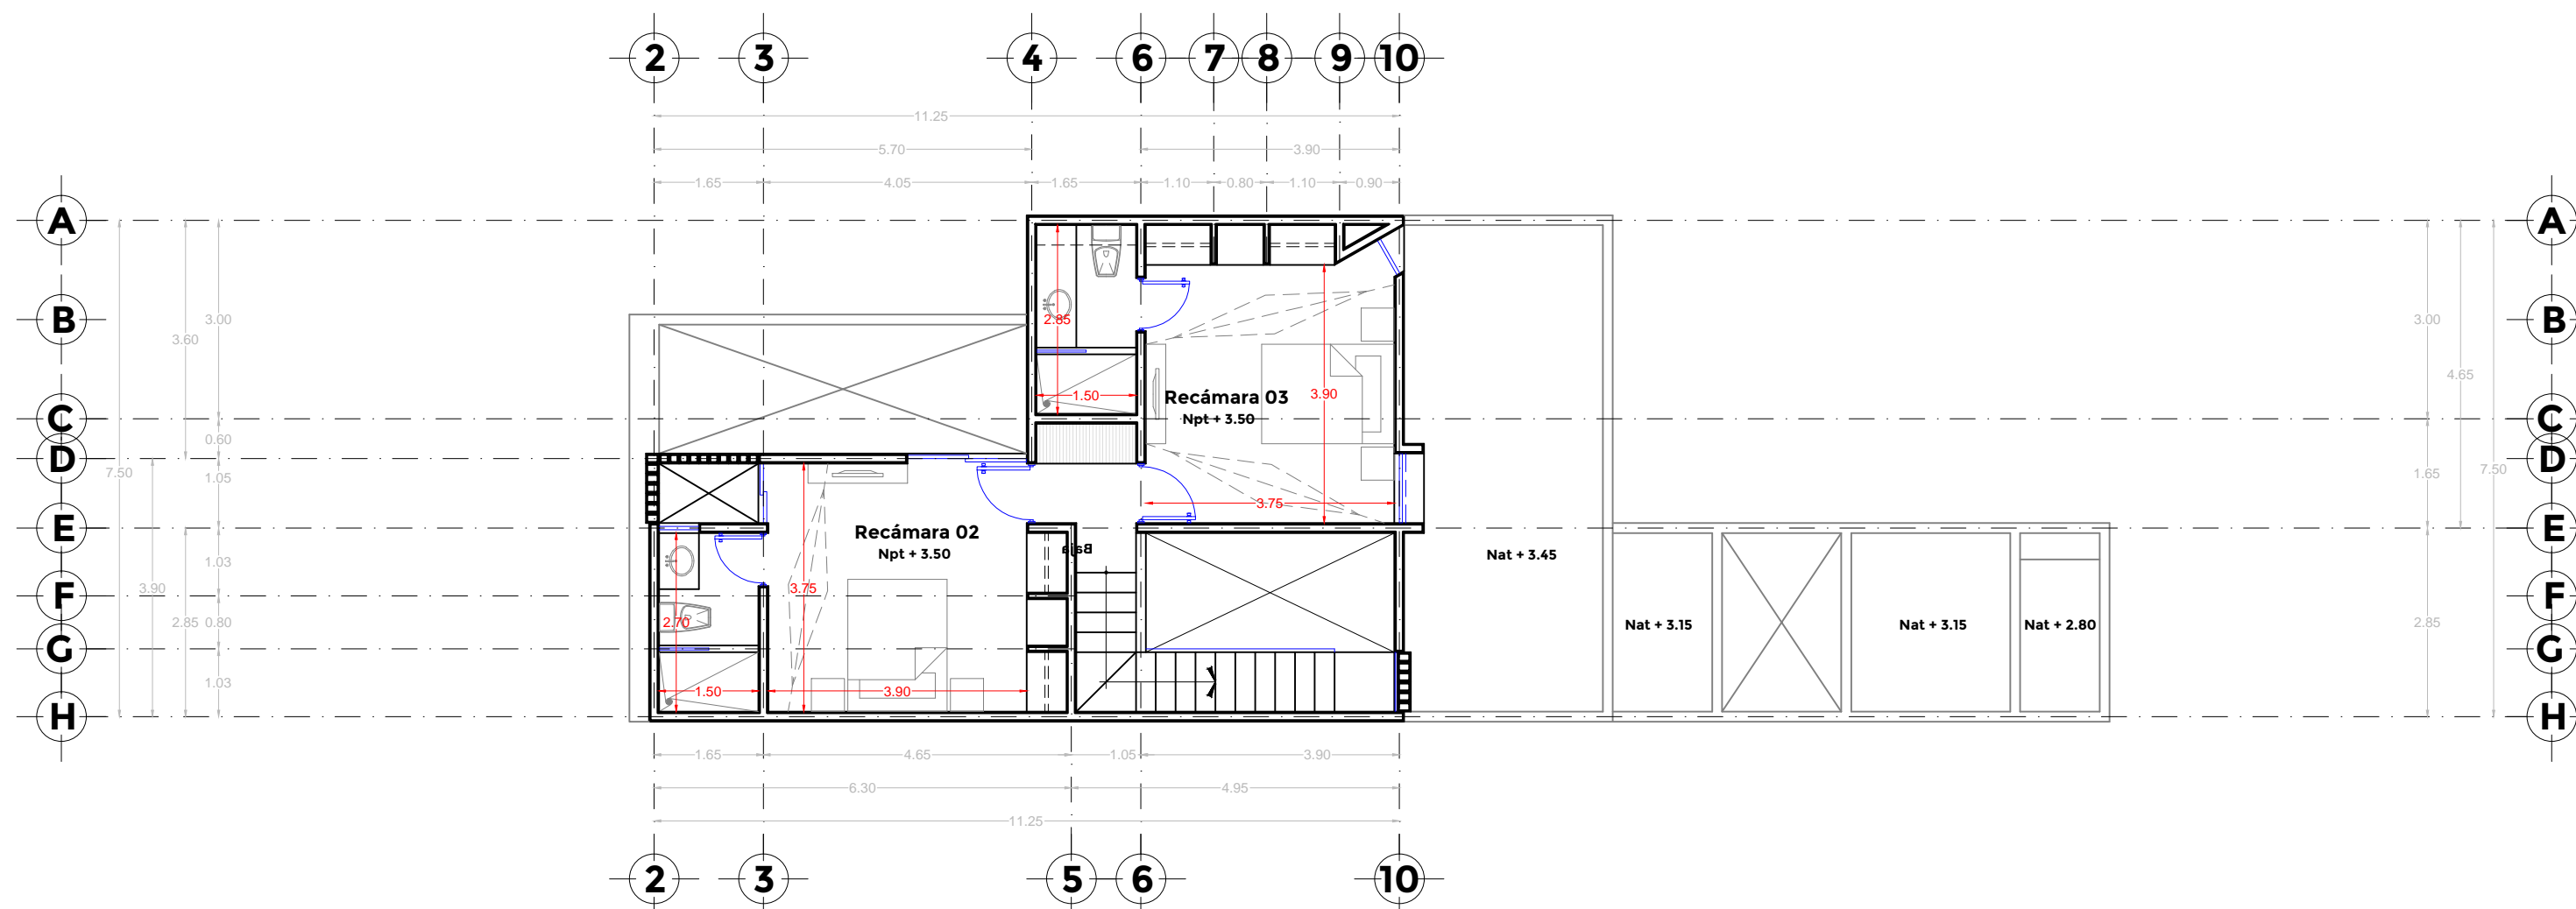

Planta Alta

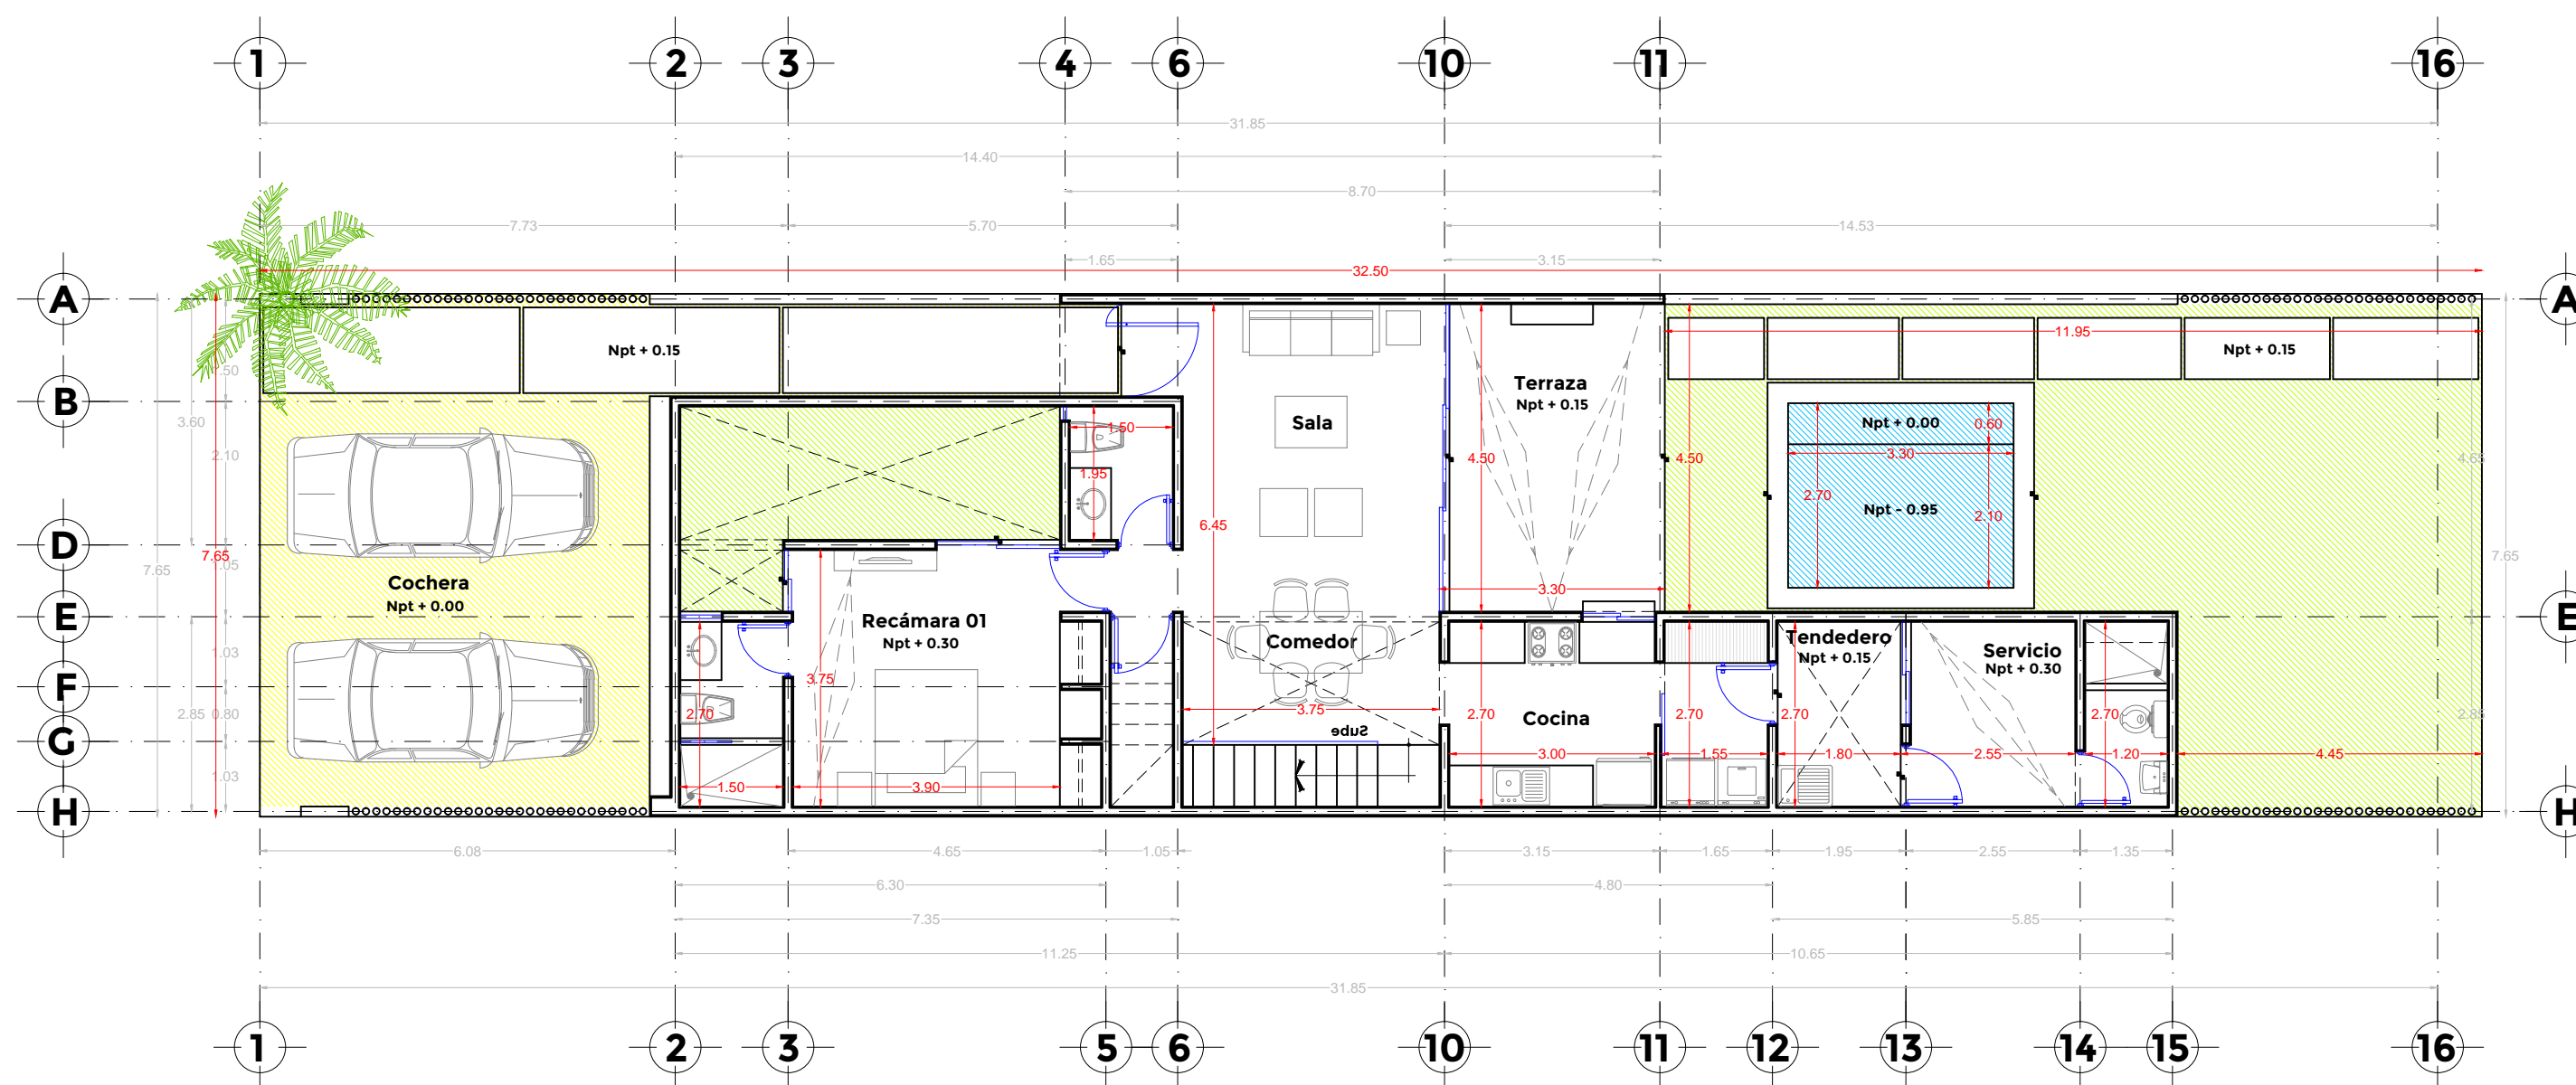

Planta Baja

ARQUITECTÓNICO

Plantas Arquitectónicas VILLAS	AR-01
Escala:	1:100
Fecha:	25/01/2018
Dibujó:	GS

VILLA Diez.Cinco

Ubicación:	Chicxulub, Yucatán
Propietario:	P11 Inmobiliaria
Proyecto:	Arq. Arturo Carrillo Ponce

