




FACHADA PRINCIPAL
ESC. 1:100

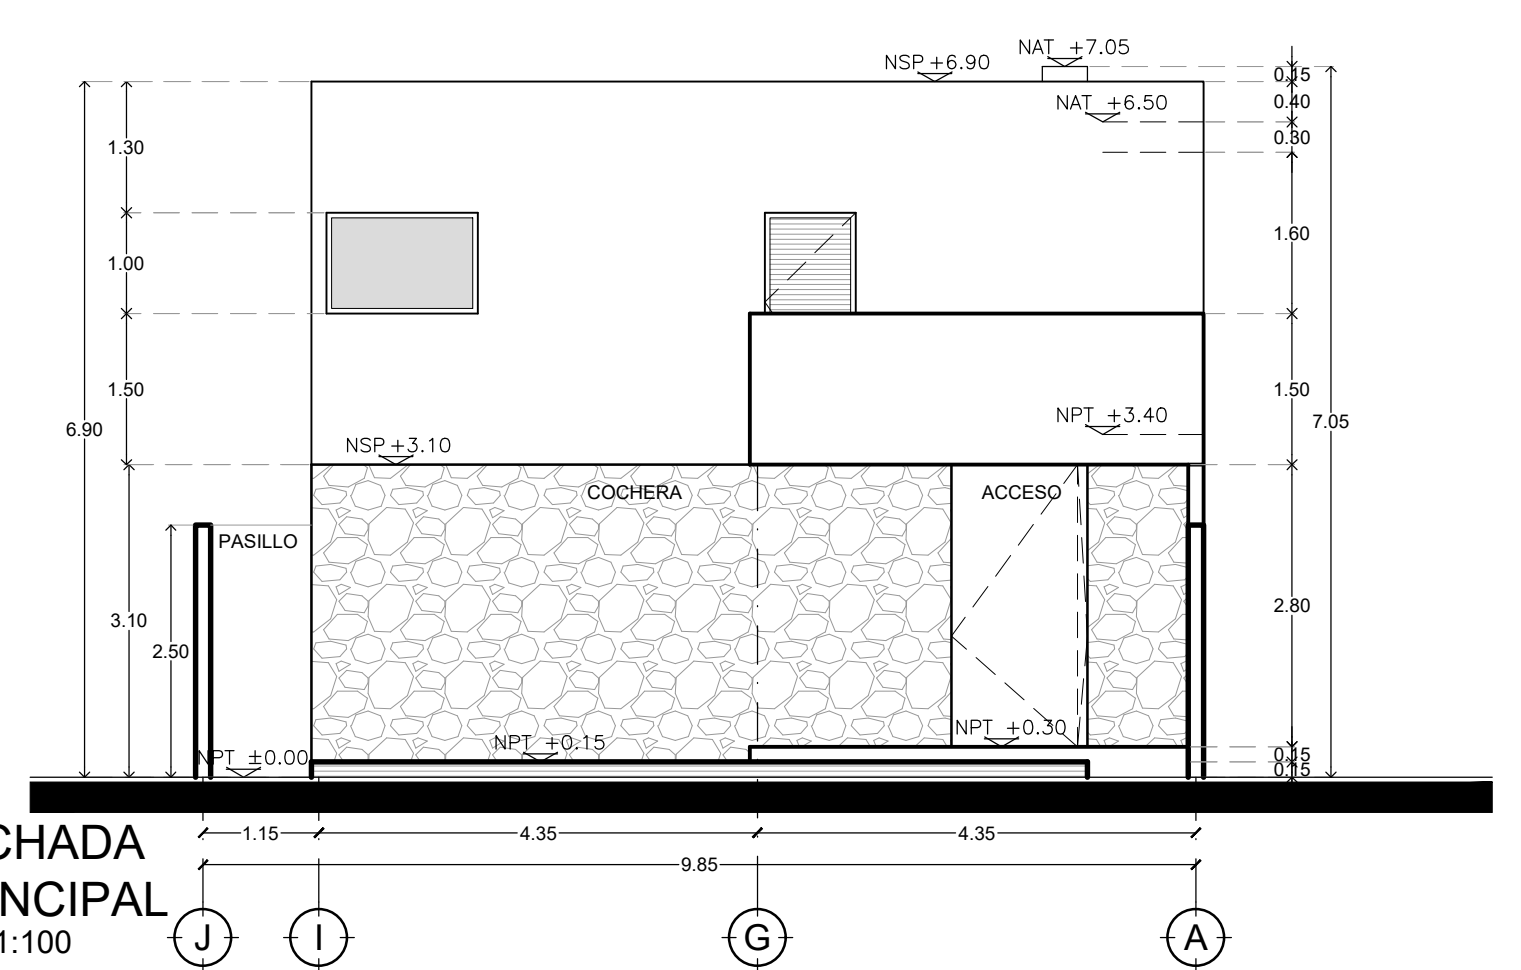


FACHADA TRASERA
ESC. 1:100

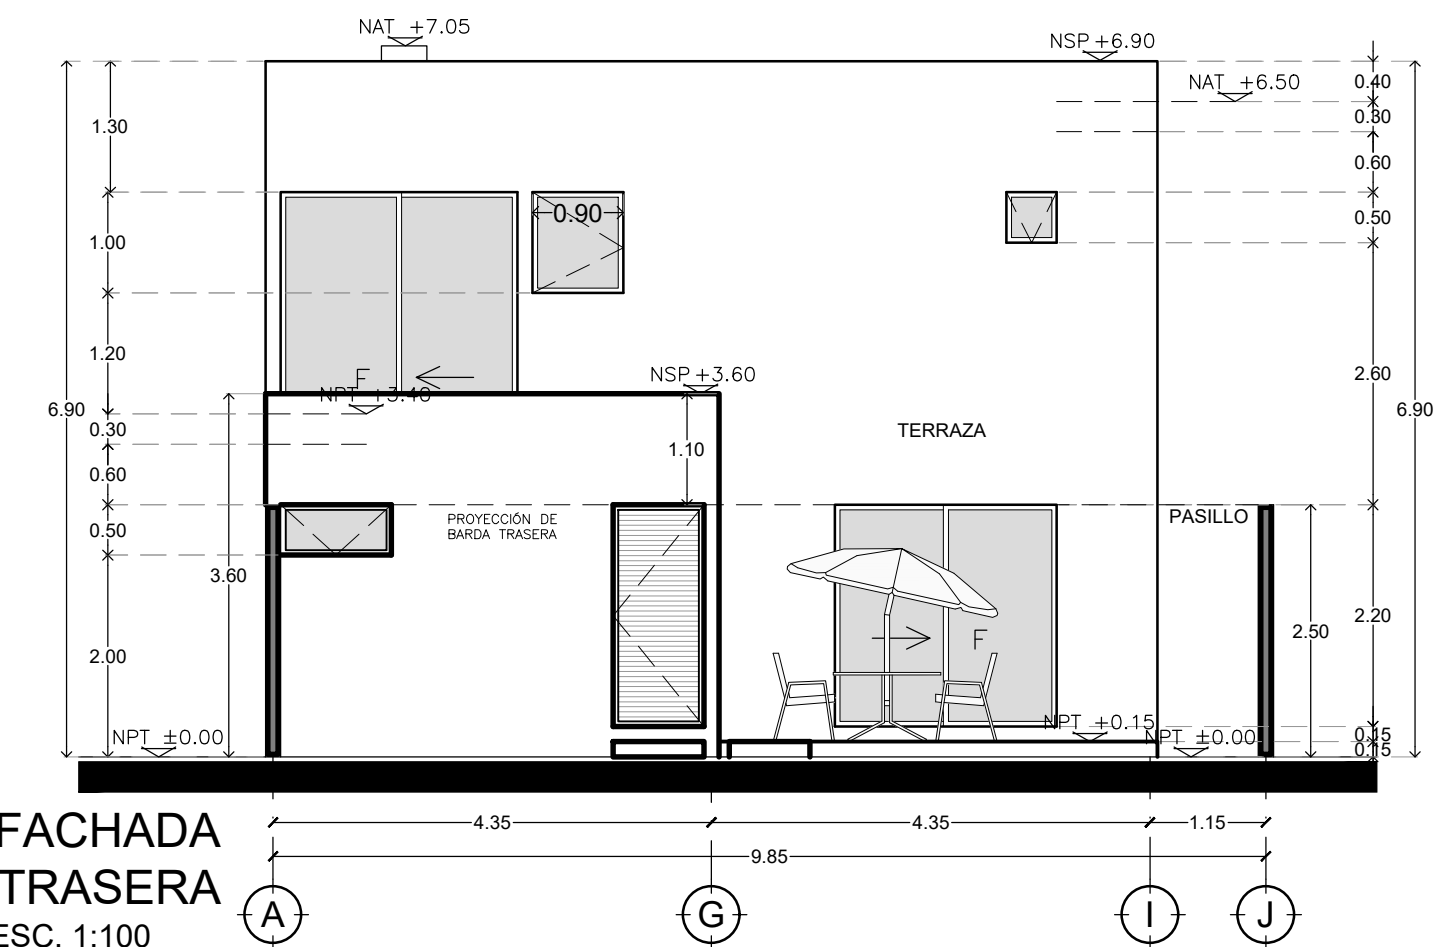


CORTE A-A'
ESC. 1:100

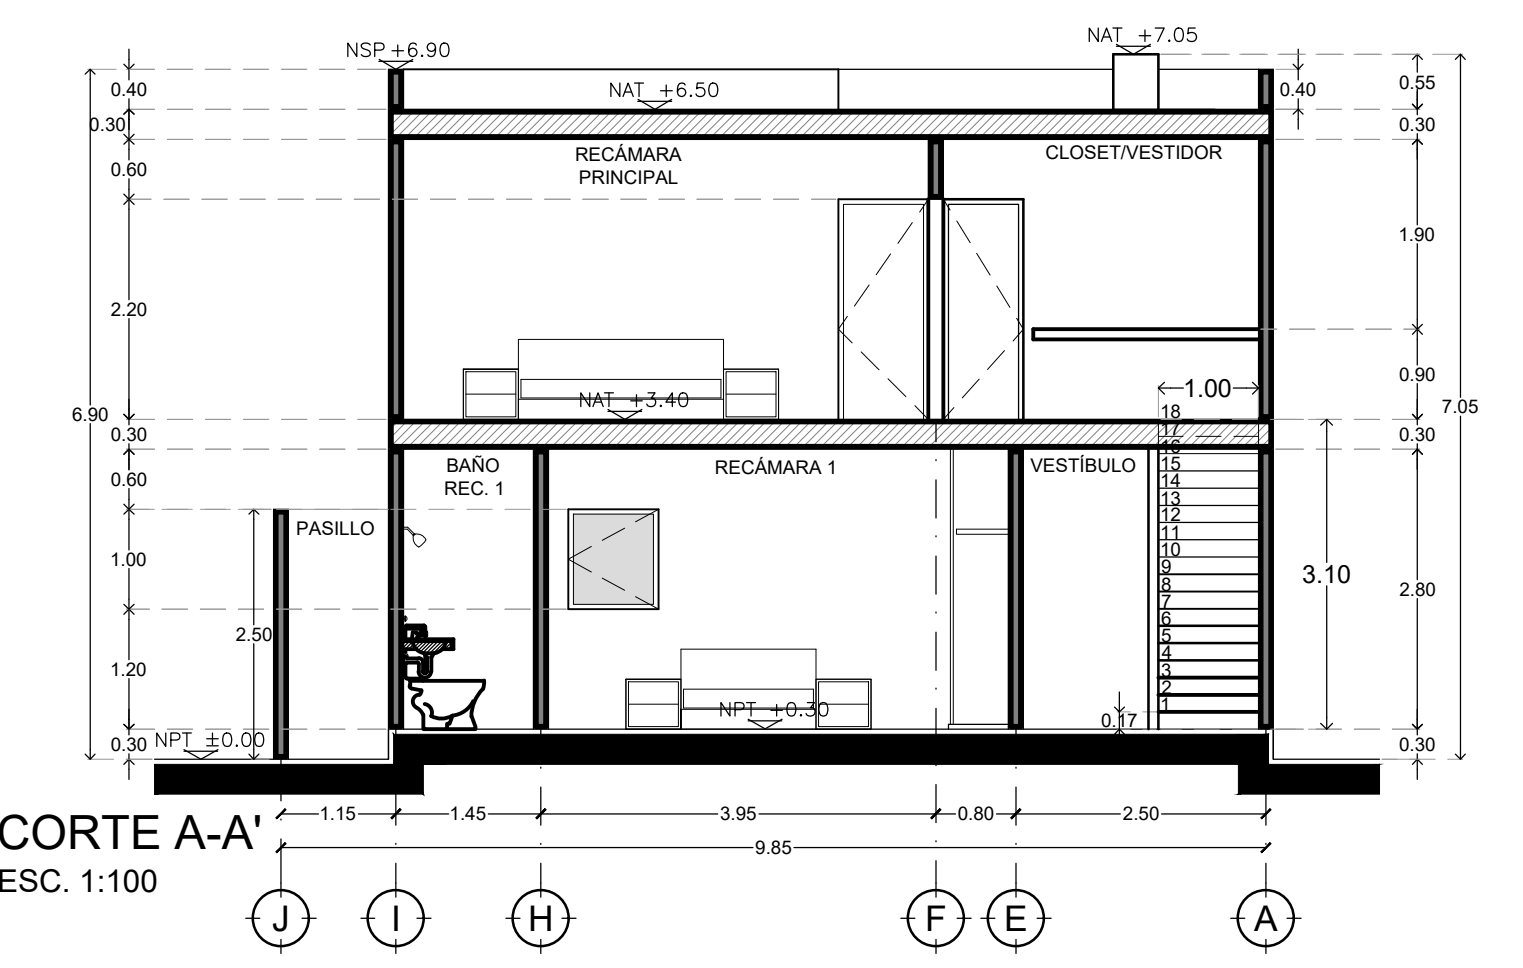

FACHADA LATERAL
ESC. 1:100

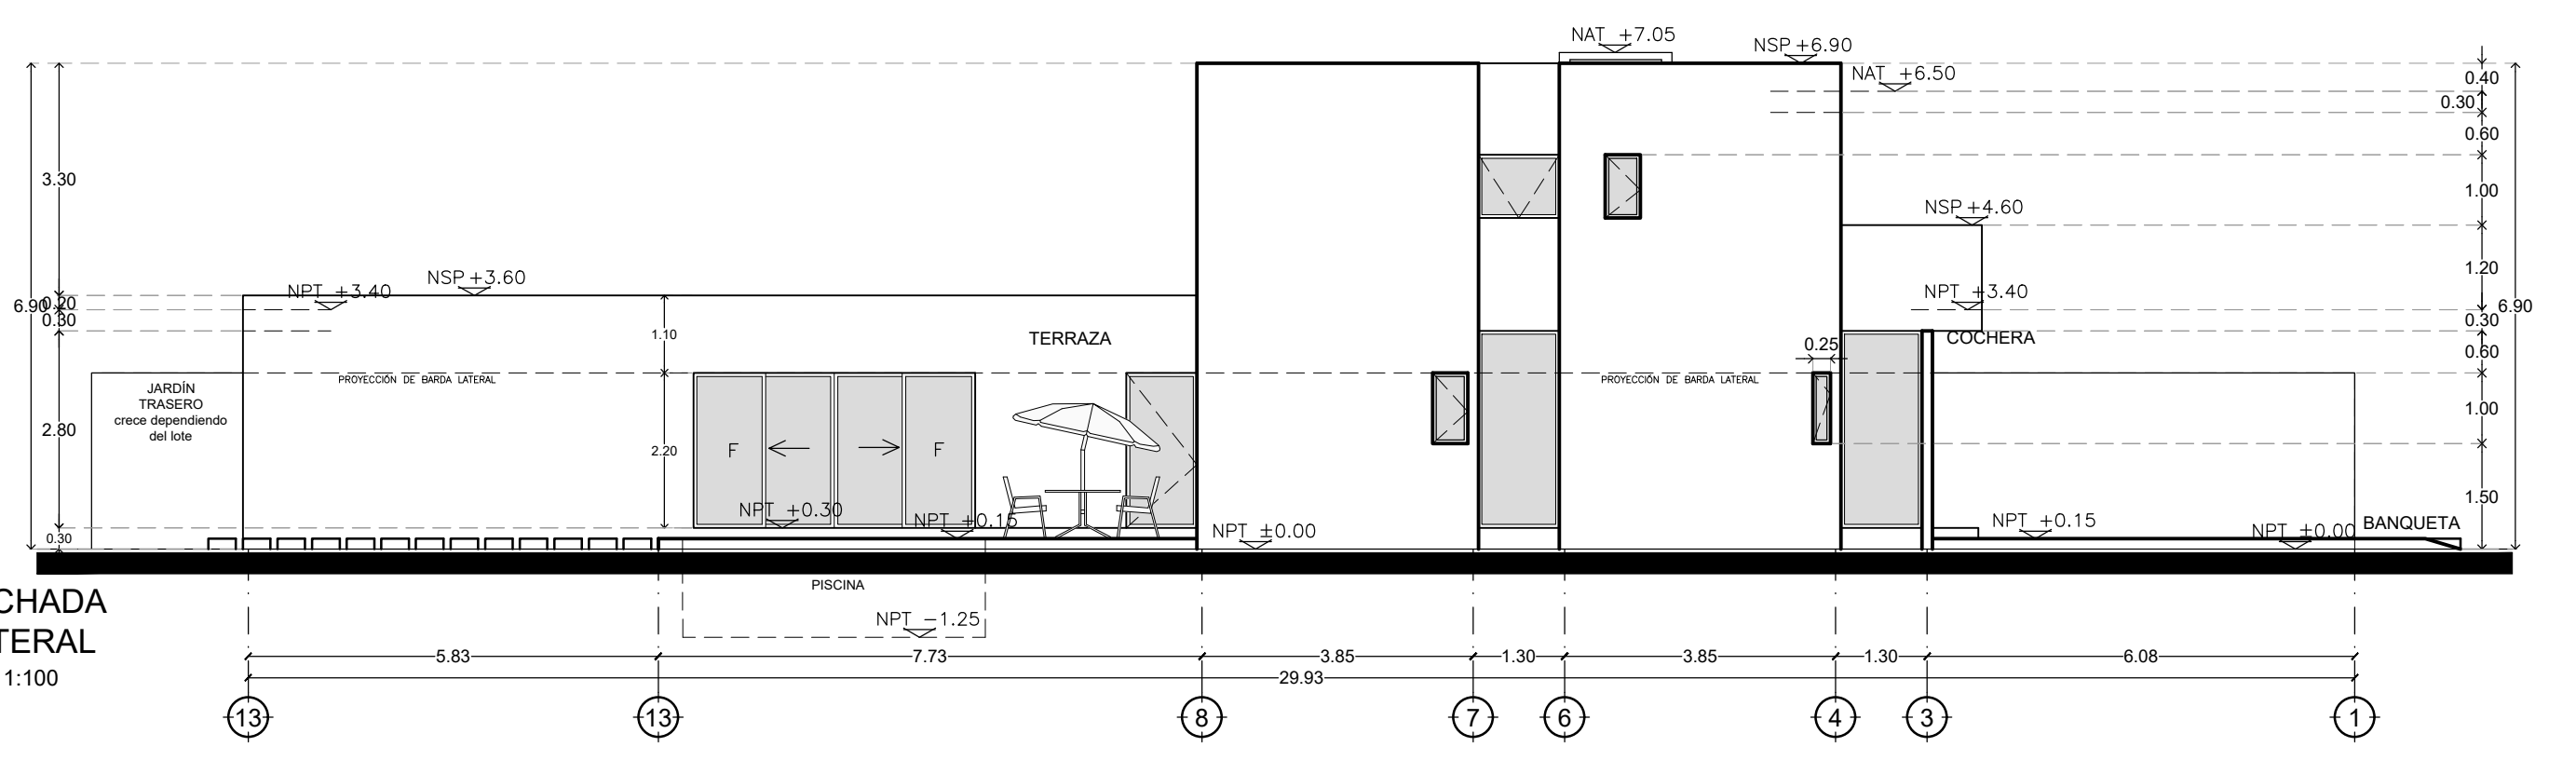

CORTE 1-1'
ESC. 1:100

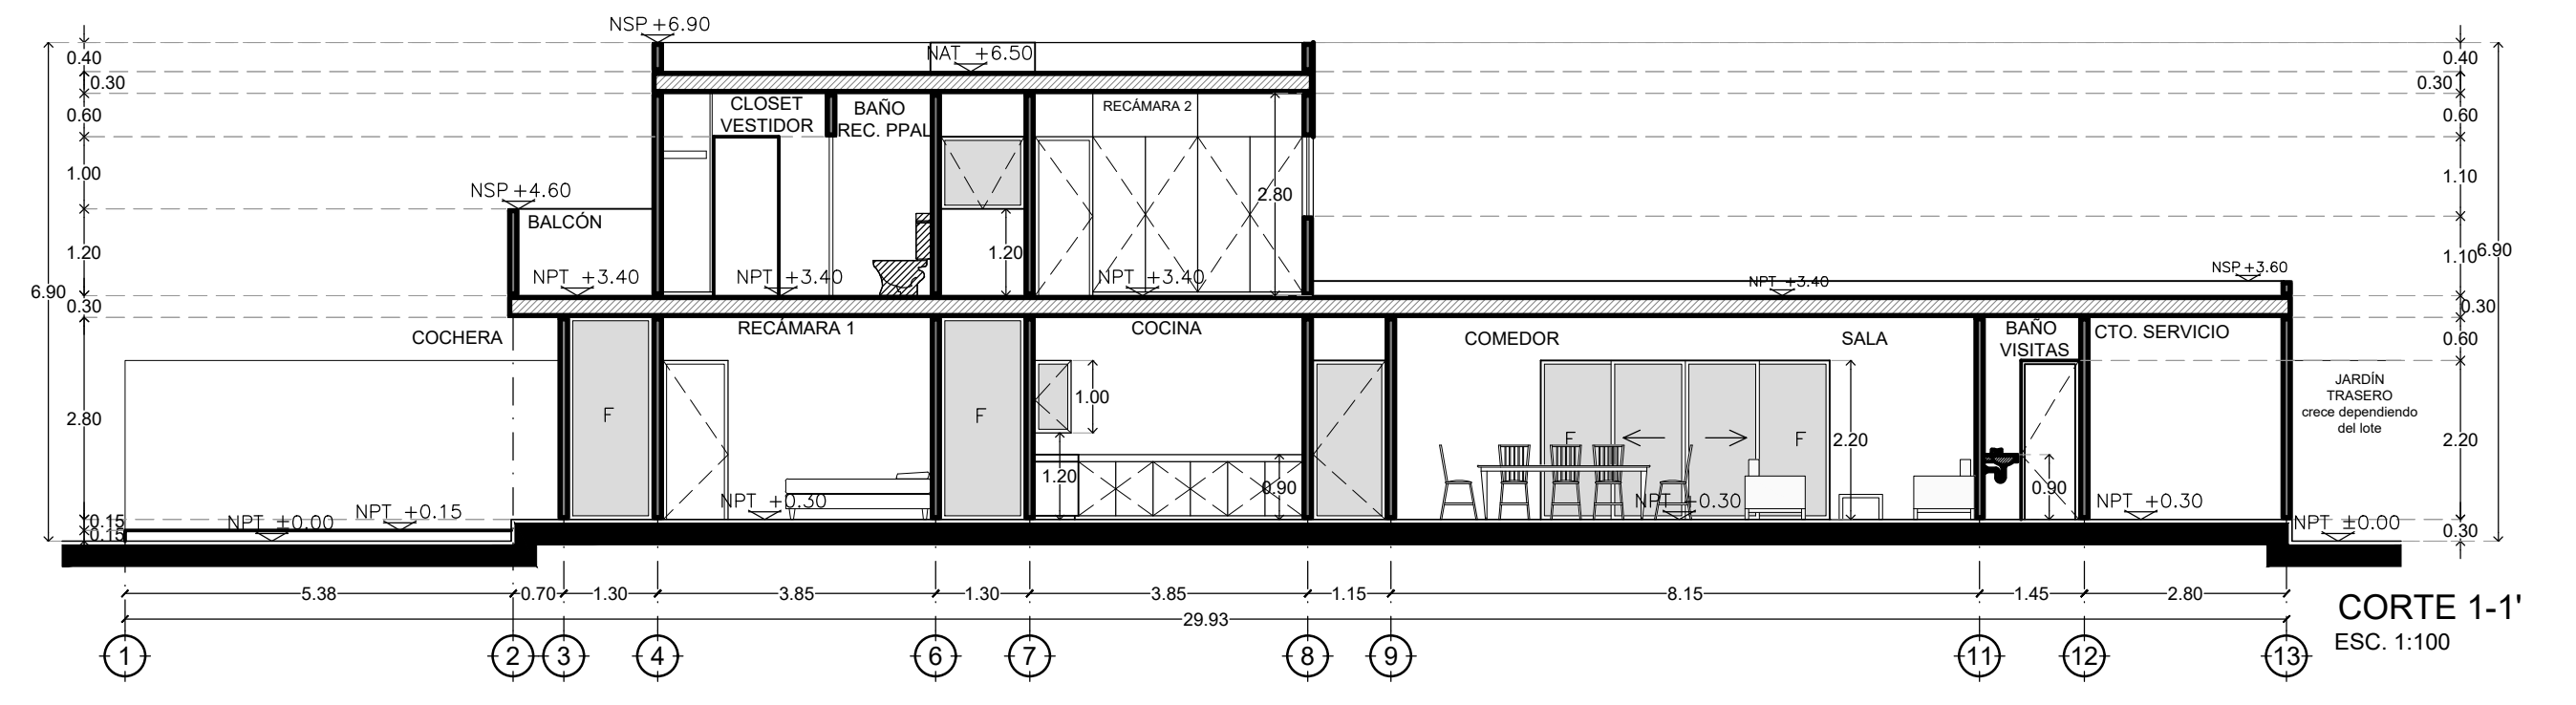

NORTE

CROQUIS DE LOCALIZACIÓN

PROYECTO CASA HABITACION

DISEÑO GUILLERMO ALBERTO FALLER MEDINA

PROPIETARIOS FELIX ALEJANDRO FALLER MEDINA

UBICACION

SUPERFICIE DE ÁREAS

OBSERVACIONES

Este proyecto es exclusivamente para la localización indicada en la ciudad de Mérida, Yucatán. No debe modificarse o reproducirse sin el consentimiento del propietario.

SIMBOLOGÍA

N.P.T. INDICA NIVEL DE PISO TERMINADO
 N.A.T. INDICA NIVEL DE AZOTEA TERMINADO
 N.S.P. INDICA NIVEL SUPERIOR DE PRETIL
 B.A.P. INDICA BAJANTES PLUVIALES
 BAN. INDICA BAJANTE DE AGUAS NEGRAS
 BAG. INDICA BAJANTE DE AGUAS GRISAS
 RAN. INDICA REGISTRO DE AGUAS NEGRAS
 RAG. INDICA REGISTRO DE AGUAS GRISAS

○ LINEA DE CORTE
 (O) TINACO

PERITO RESPONSABLE DE OBRA PCM

REGISTRO DE OBRAS PUBLICAS

CEDULA PROFESIONAL

FIRMA RESPONSIVA

PLANTAS ARQUITECTONICAS

PLANO No.	ESCALA	FECHA
1	1:100	JUNIO 2020