


1 | CORTE ARQUITECTÓNICO 1
ESC 1 : 75

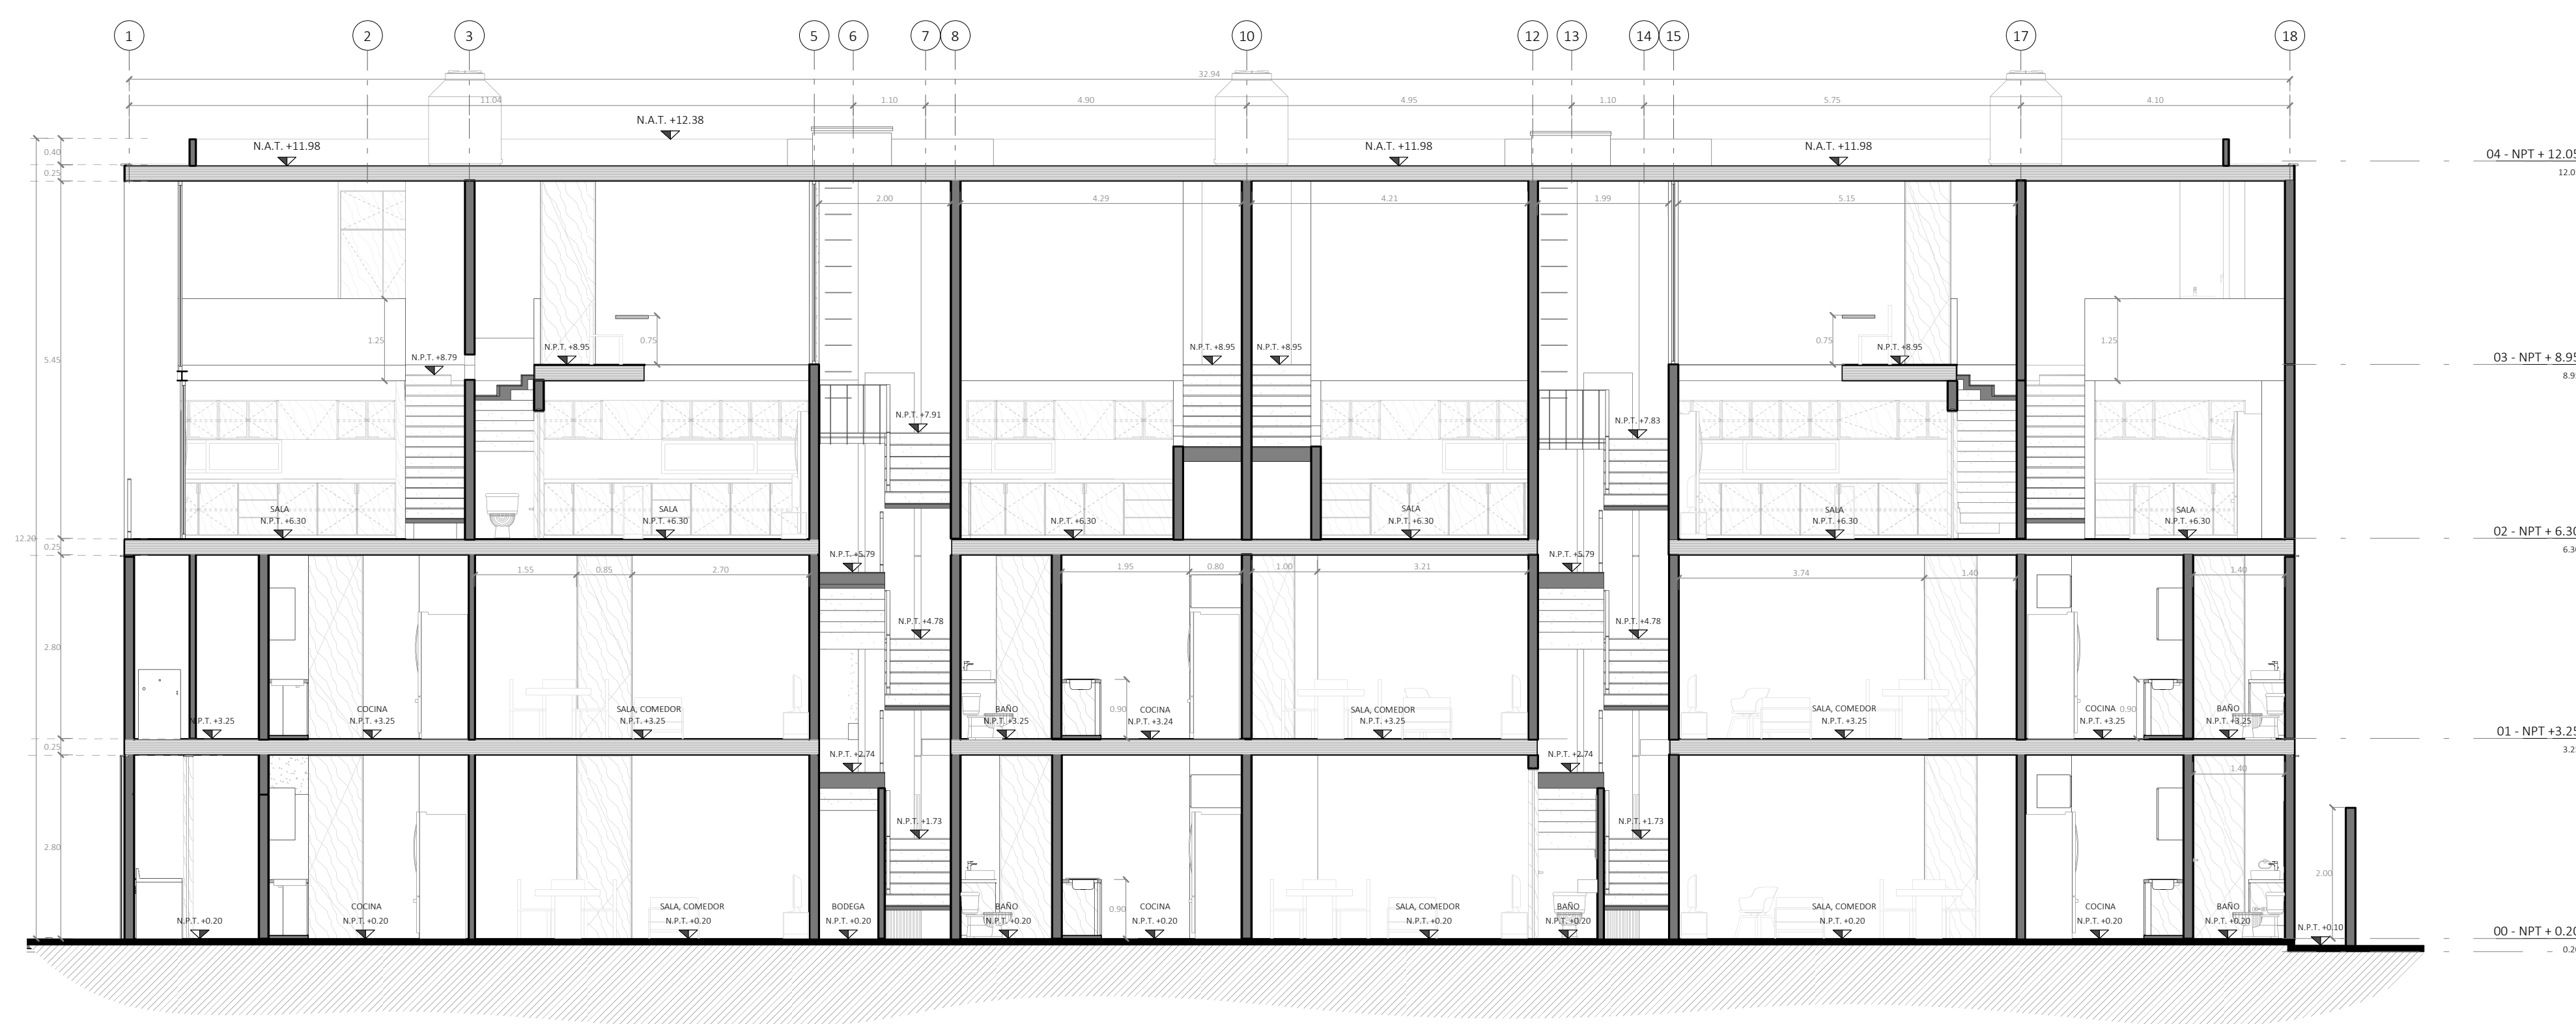

2 | CORTE ARQUITECTÓNICO 2
ESC 1 : 75

NORTE

PUNTAMIEL

UBICACIÓN
MÉRIDA, YUCATÁN.

PLANO

CORTES

ESCALA
Indicada

OBSERVACIONES
 N.P.T. Nivel de Piso Terminado
 N.A.T. Nivel de Azotea Terminada
 N.I.L. Nivel Interior de Losa
 N.I.P. Nivel Interior de Plafón
 N.S.P. Nivel Superior de Pared
 N.S.M. Nivel Superior de Muro

1. Acotaciones en metros salvo indicación contraria
 2. Los perfiles de viga, espesores de losa y otros elementos estructurales se presentan a manera de propuesta y deberán ser calculados por especialistas.

SIMBOLOGÍA

Cambio de Nivel
 Nivel indicado en planta
 Nivel indicado en alzado

COLABORADORES

Arq. Fernando Barrientos Zúñiga

María Rosa Martínez Molina

ARQUITECTOS

M. Arq. Sebastián Montalvo Millet
 sebastian@esencial.studio - (999) 121 2175

M. Arq. Esteban Hernández Martín
 esteban@esencial.studio - (999) 275 8369

