


ALZADO OESTE FRONTAL
ESC 1 : 75

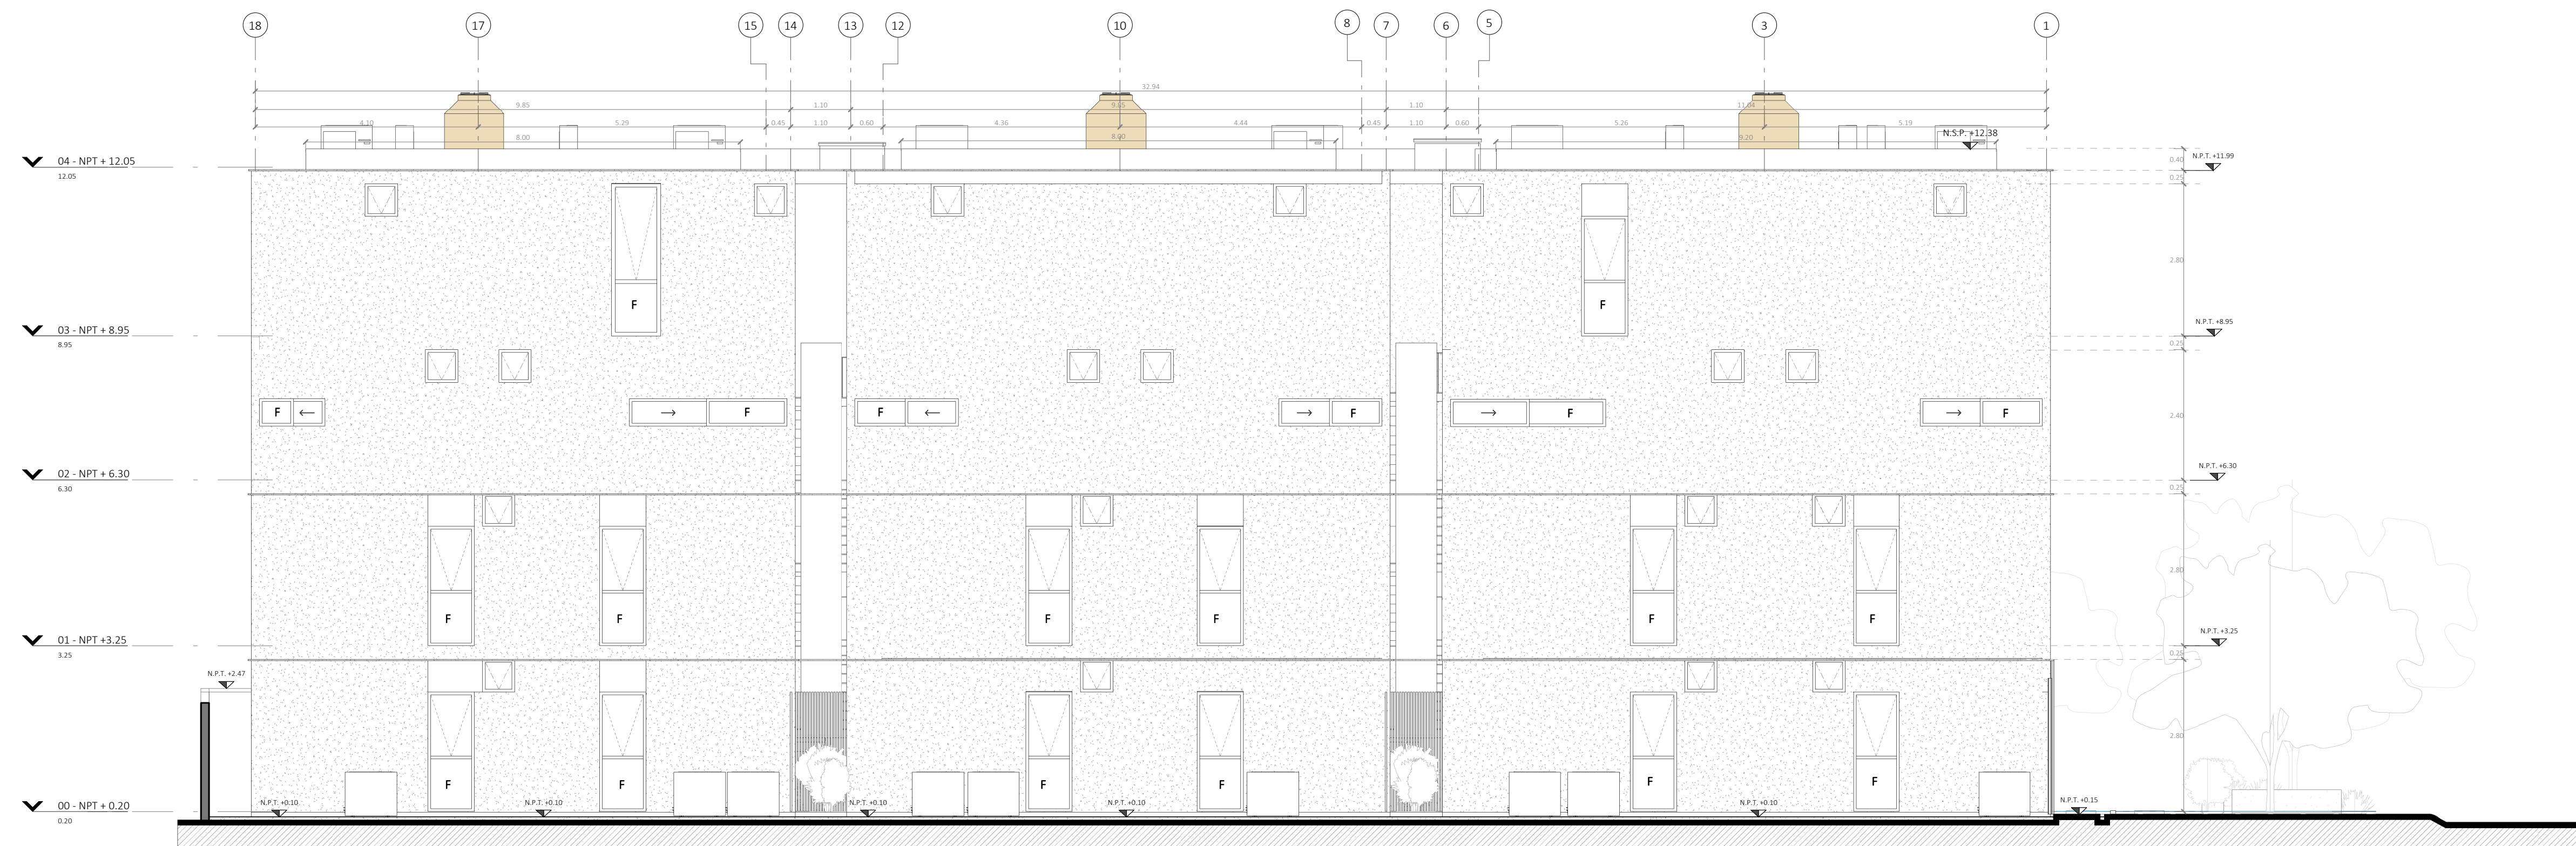

FACHADA ESTE
ESC 1 : 75

NORTE ←
PUNTAMIEL

UBICACIÓN
MÉRIDA, YUCATÁN.
PLANO
ALZADOS
ESCALA
Indicada

OBSERVACIONES
N.P.T. Nivel de Piso Terminado
N.A.T. Nivel de Azotea Terminada
N.I.L. Nivel Interior de Losa
N.I.P. Nivel Interior de Plafón
N.S.P. Nivel Superior de Pared
N.S.M. Nivel Superior de Muro

1. Acotaciones en metros salvo indicación contraria.
2. Los perfiles de vigas, espesores de losa y otros elementos estructurales se presentan a manera de propuesta y deberán ser calculados por especialistas.

SIMBOLOGÍA
↕ Cambio de Nivel
↕ Nivel indicado en planta
↕ Nivel indicado en alzado

COLABORADORES
Arq. Fernando Barrientos Zúñiga
María Rosa Martínez Molina

ARQUITECTOS
M. Arq. Sebastián Montalvo Millet
sebastian@esencial.studio - (999) 121 2175

M. Arq. Esteban Hernández Martín
esteban@esencial.studio - (999) 275 8369