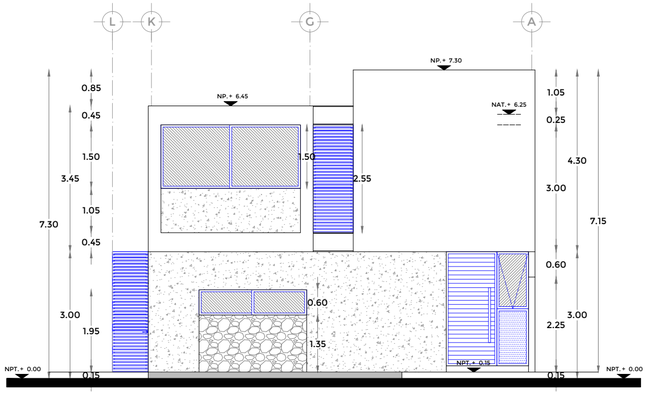

FACHADA

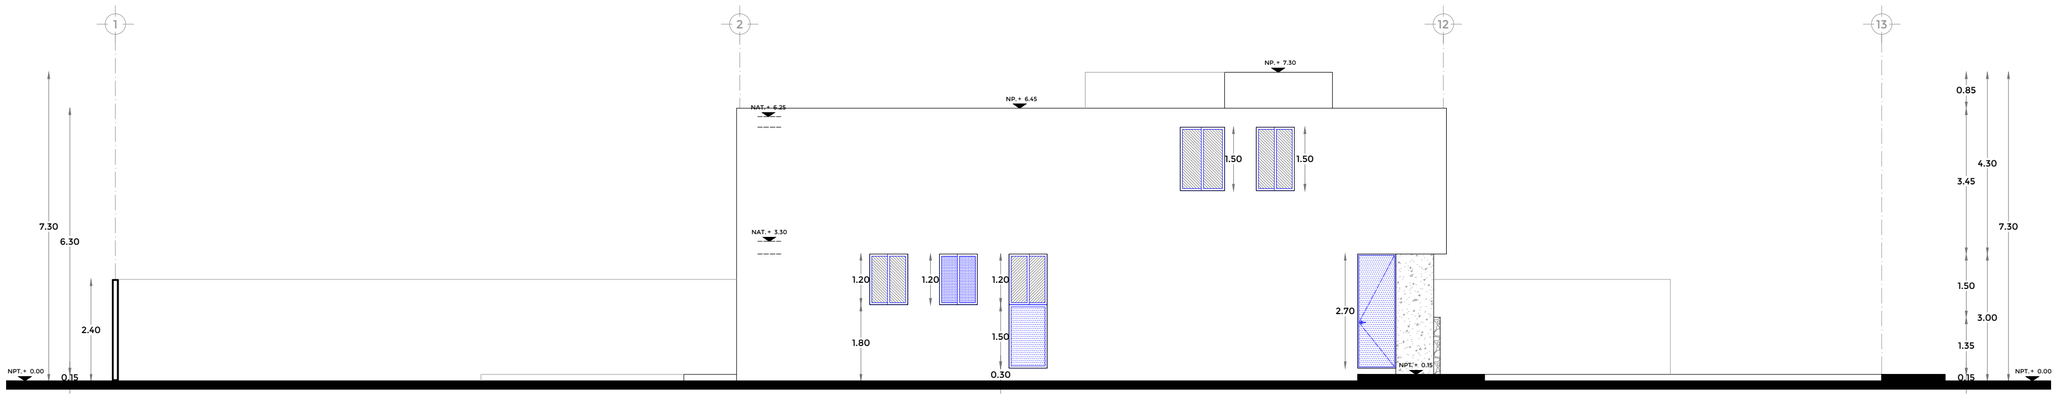

CORTE A

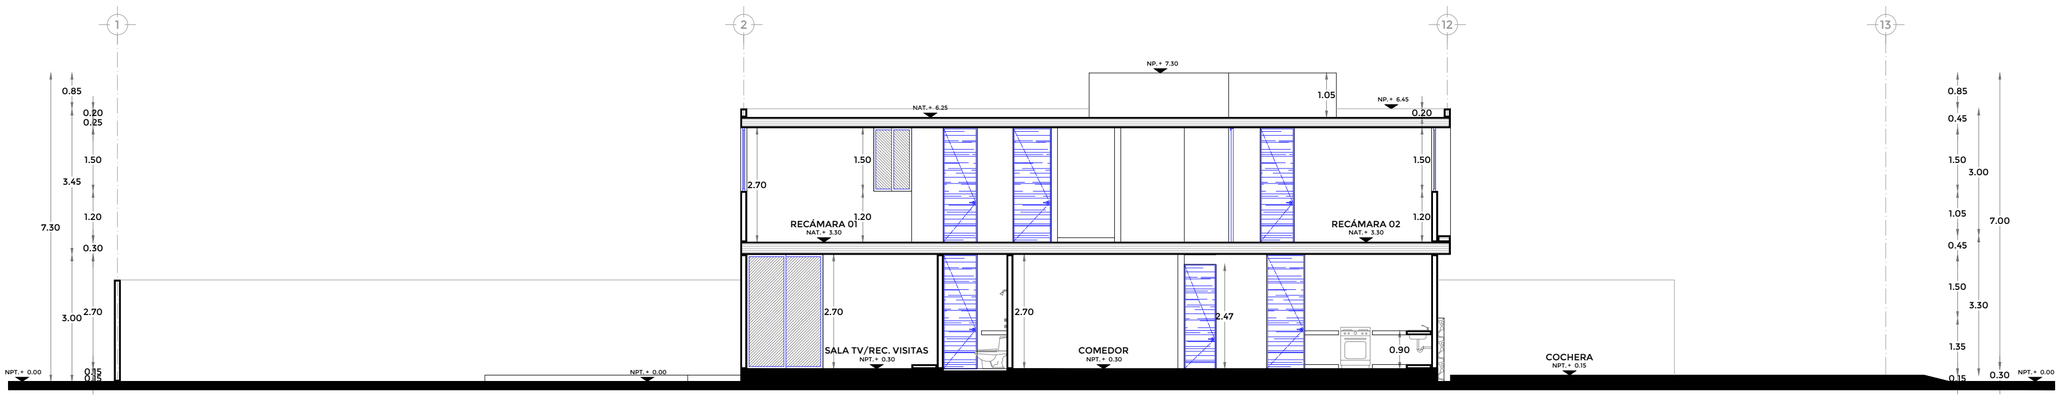

CORTE B

SIMBOLOGÍA

NPT.	Nivel de Piso Terminado
NP.	Nivel de Pretil Terminado
NAT.	Nivel de Azotea Terminada
NV.	Nivel de Viga

CASA ALMENA 227
PROPIETARIO:
JUAN GENNER RUIZ BOJORQUEZ
UBICACIÓN:
CONKAL, YUCATÁN

Arq. Arturo Carrillo Ponce
arturo@p11.mx
7 #94 x 20 y 22 San Antonio Cinta
P11 Arquitectos **p11.mx**

C-AMN-227-ARQ-04
ARQUITECTÓNICO
ESCALA 1-100
DIBUJÓ AT 17 | 03 | 20